
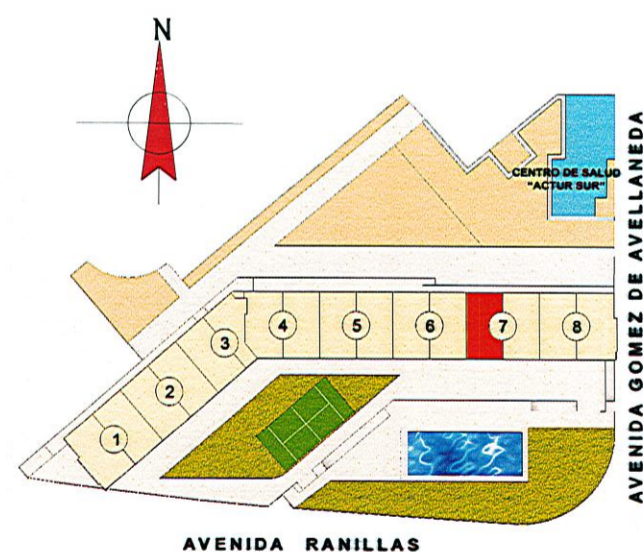


escalera	7
letra	A
piso	8-9
s.total.útil	145.68 m <sup>2</sup>

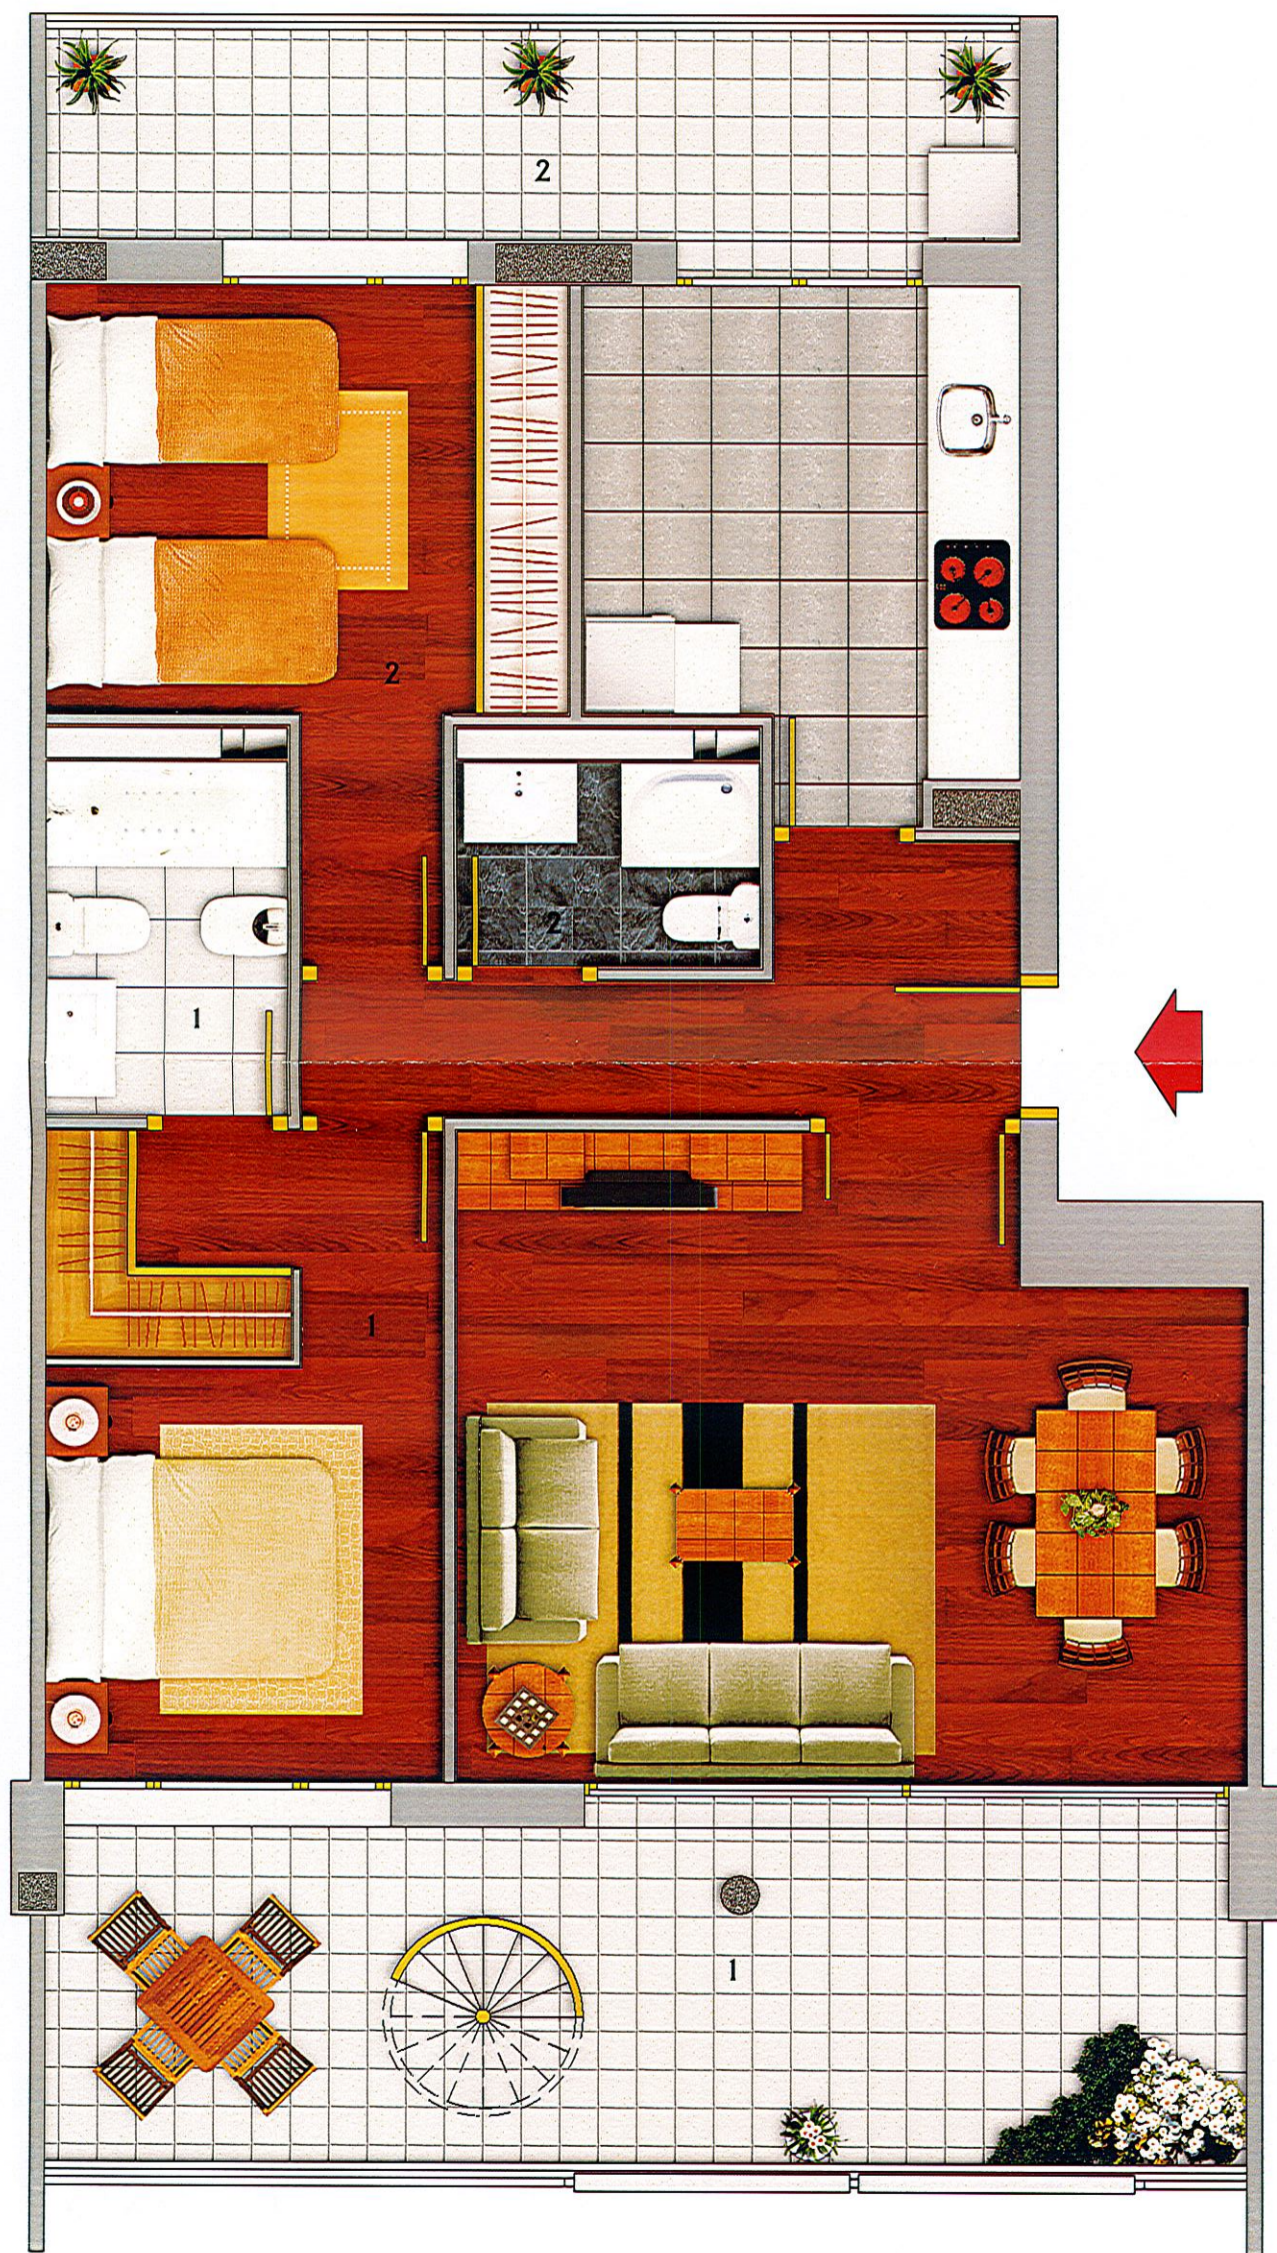

	sup. m <sup>2</sup>
vestibulo	5.86
cocina	9.22
salón-comedor	21.00
baño	3.78
aseo	2.70
dormitorio 1	11.10
dormitorio 2	11.38
terrazza 1	17.62
terrazza 2	9.00
terrazza planta 9	54.02

total superficie útil	145.68
-----------------------	--------

Las superficies son aproximadas y podrán sufrir variaciones por necesidades técnicas durante la ejecución de la obra.



**EBROSA**

INFORMACION:  
C/ Bilbao, 5  
Tel. 976 20 61 30  
Fax. 976 20 61 33

**EASA**

ESTRUCTURAS ARAGÓN

escalera	7
letra	A
piso	8-9
s.total.útil	145.68 m <sup>2</sup>

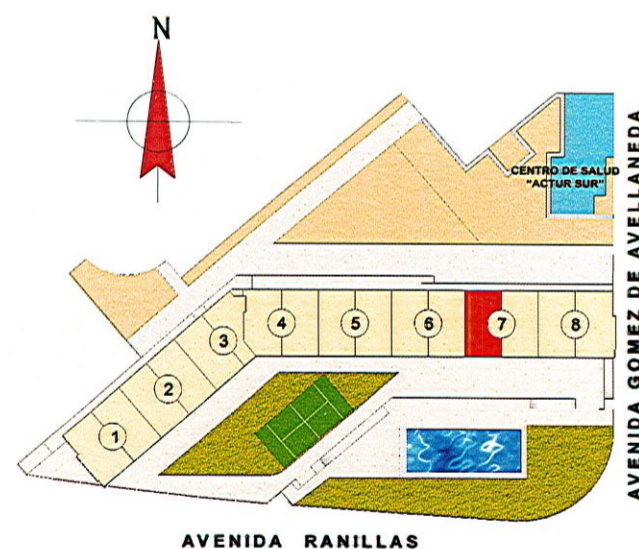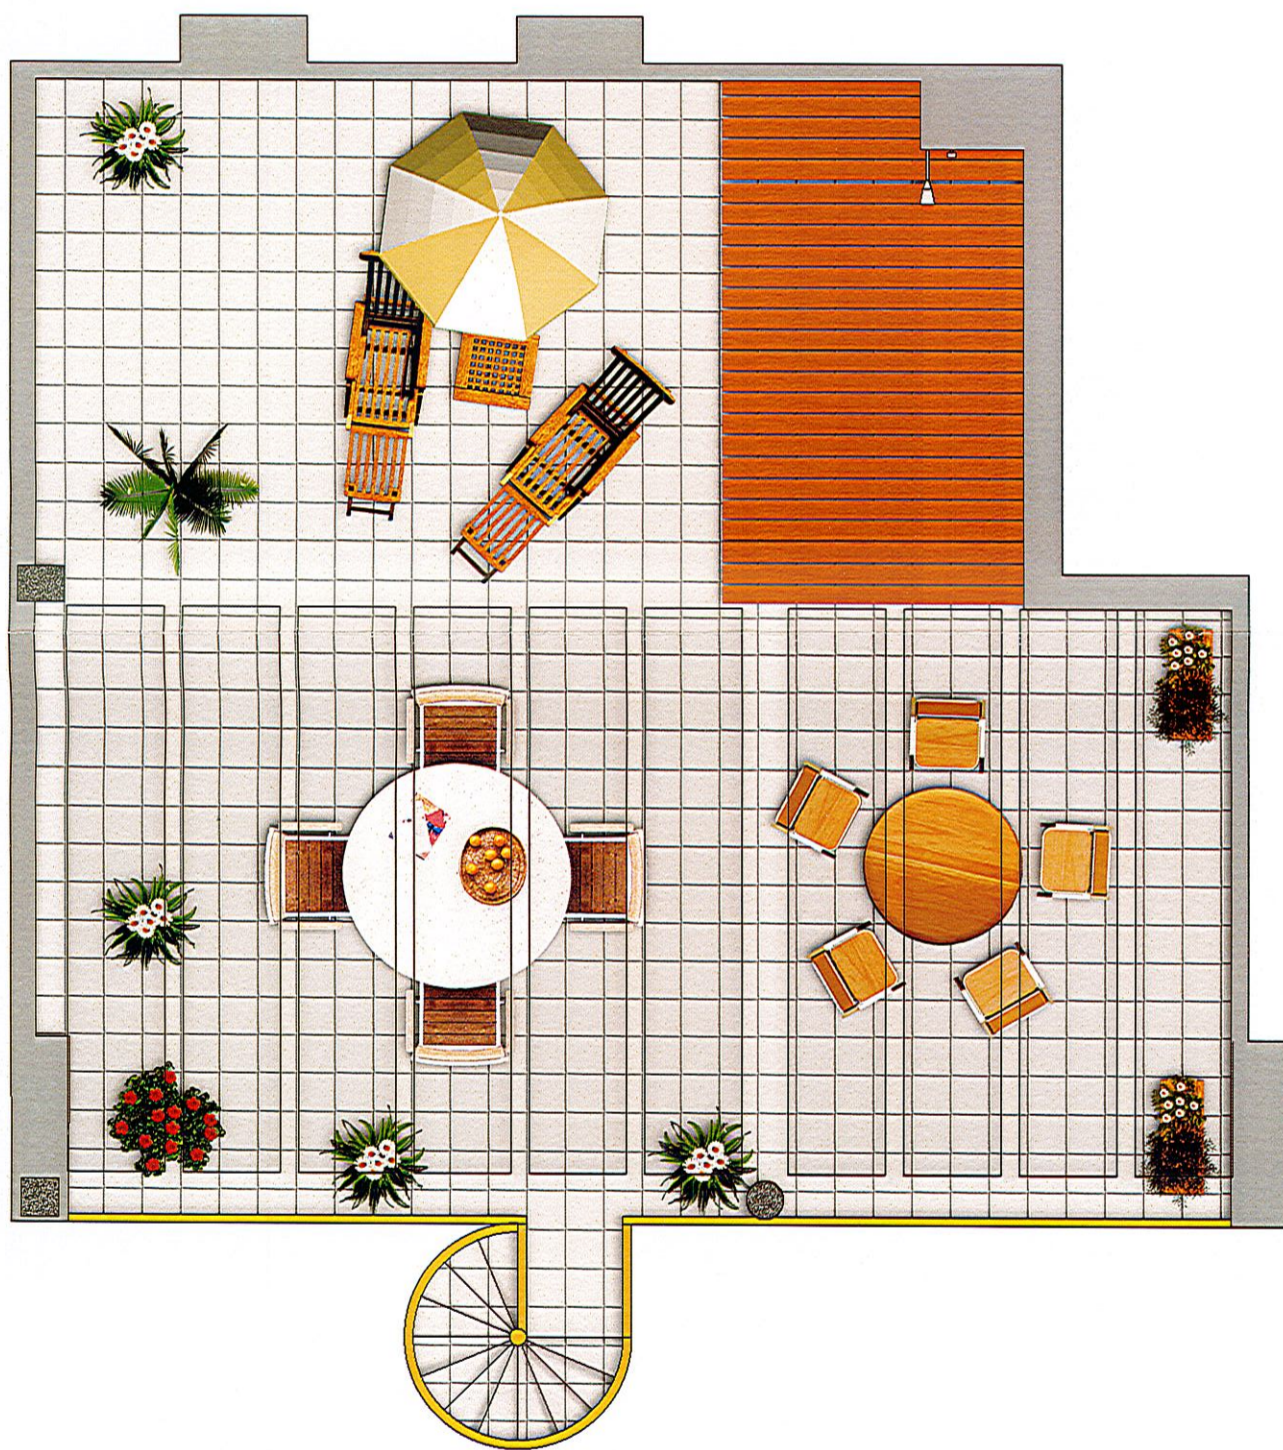

	sup. m <sup>2</sup>
vestíbulo	5.86
cocina	9.22
salón-comedor	21.00
baño	3.78
aseo	2.70
dormitorio 1	11.10
dormitorio 2	11.38
terrazza 1	17.62
terrazza 2	9.00
terrazza planta 9	54.02

total superficie útil	145.68
-----------------------	--------

Las superficies son aproximadas y podrán sufrir variaciones por necesidades técnicas durante la ejecución de la obra.

**EBROSA**

INFORMACION:  
C/ Bilbao, 5  
Tel. 976 20 61 30  
Fax. 976 20 61 33

**EASA**  
ESTRUCTURAS ARAGÓN