


**SUPERFICIE PLANTA 1ª - 61 m²**



**SUPERFICIE NAVE - 500 m²**

PLANO - PLANTA NAVE POLIGONO COGULLADA  
 EMPLAZAMIENTO - C/ TOMAS A. EDISON 12  
 50014 ZARAGOZA  
 ESCALA - 1/100  
 FECHA - SEPTIEMBRE 2013

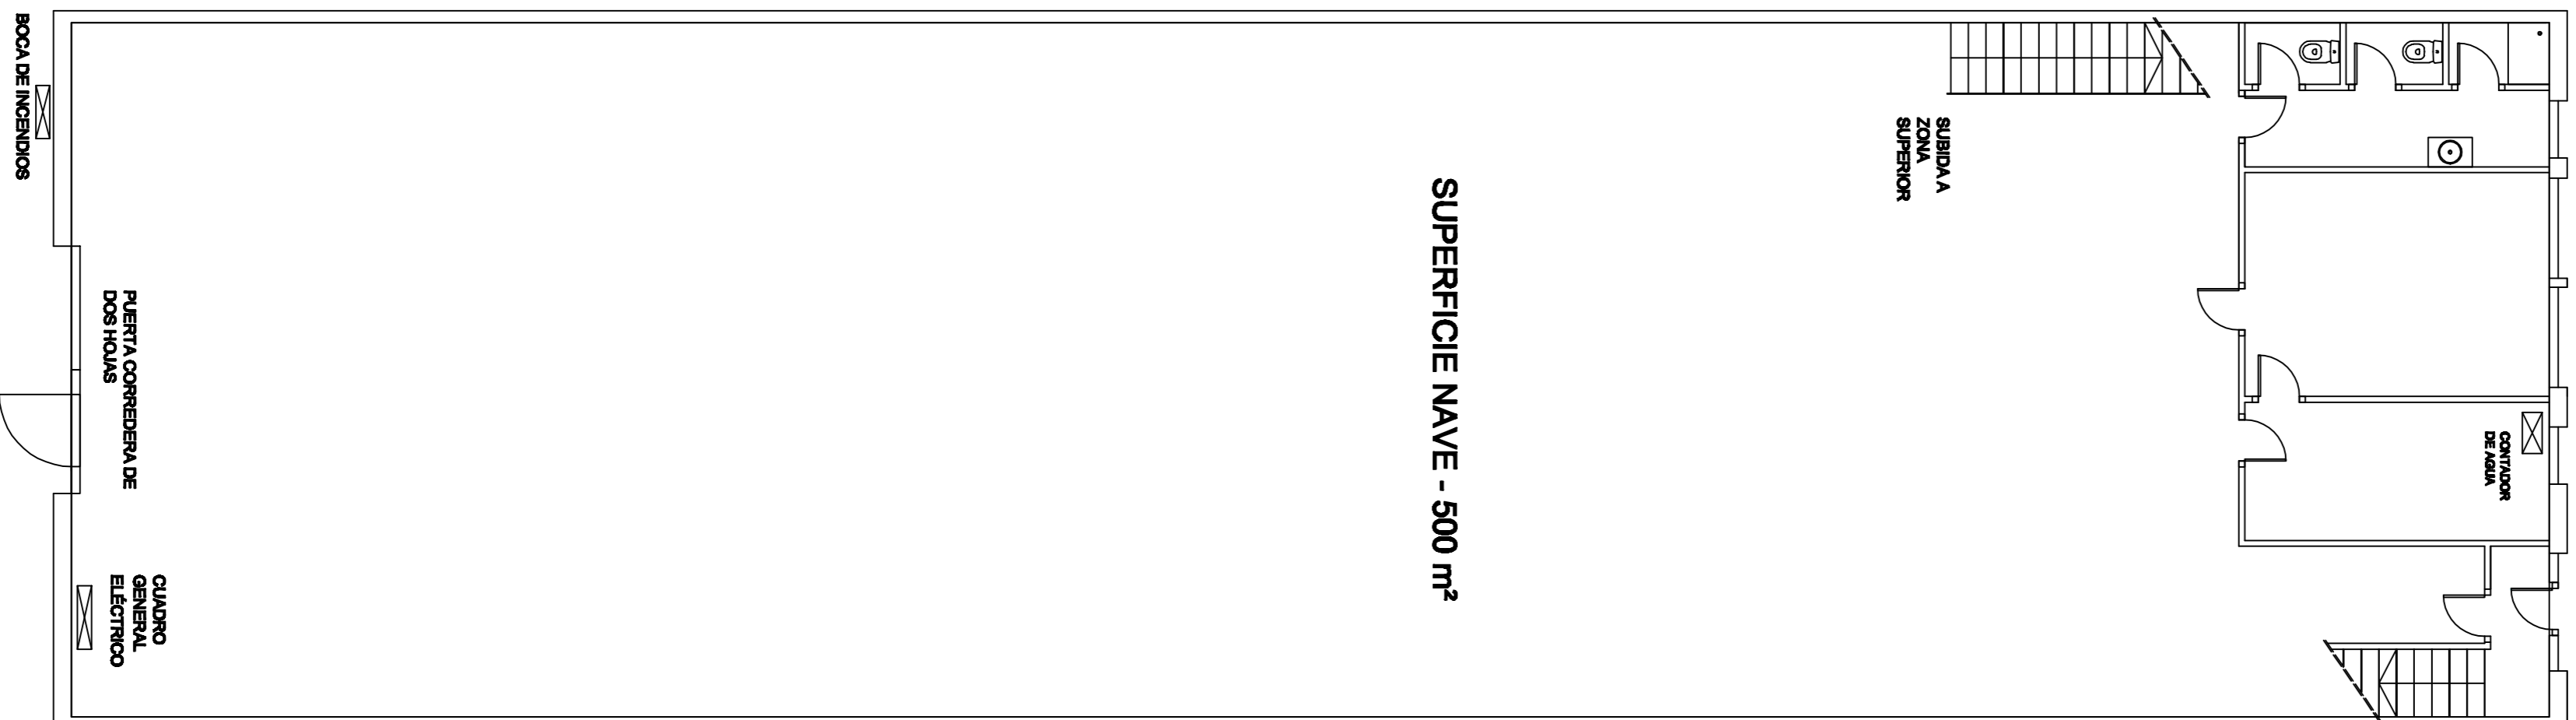