
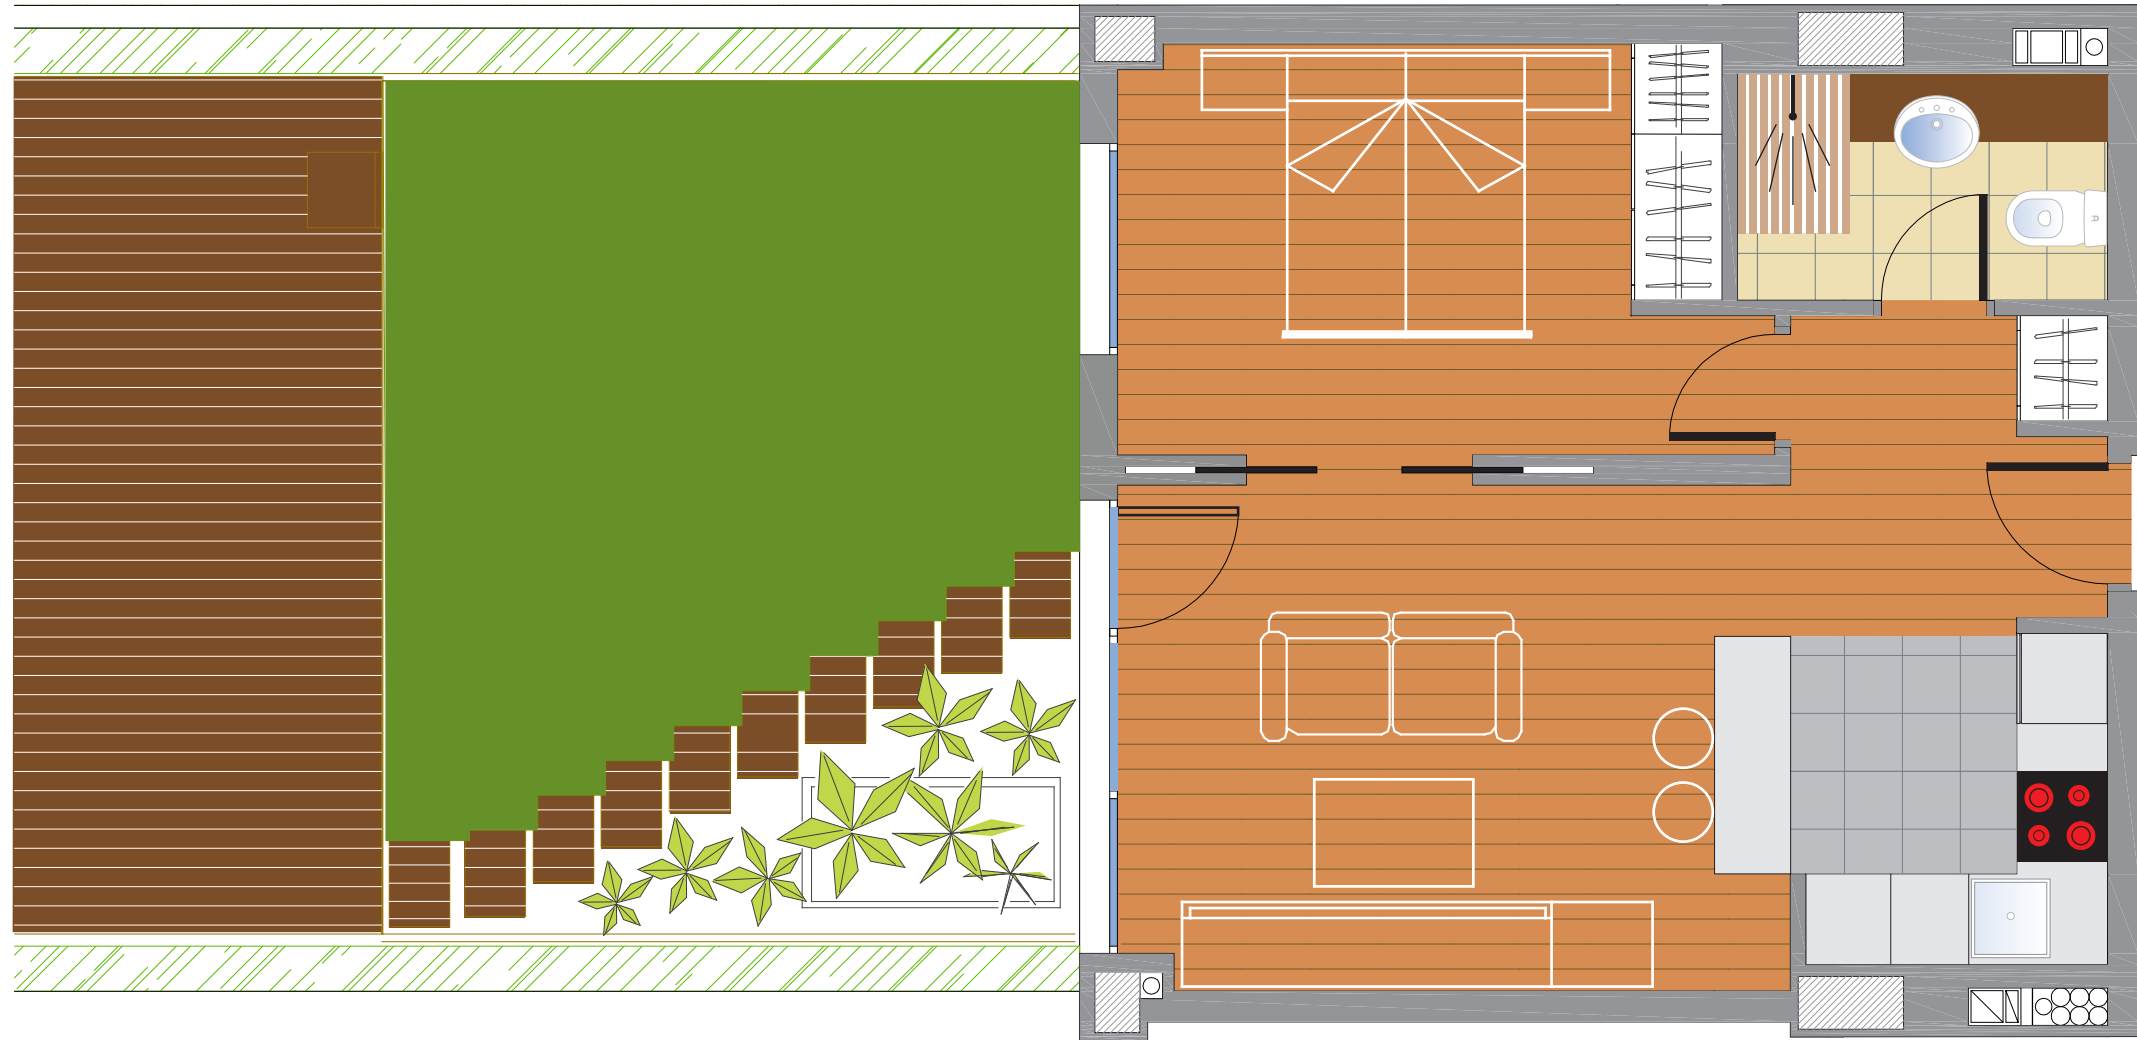


Tipología: 1D  
 Fase: 1  
 Portal: 4  
 Pisos: Bajo C

Promueve: **EBROSA**

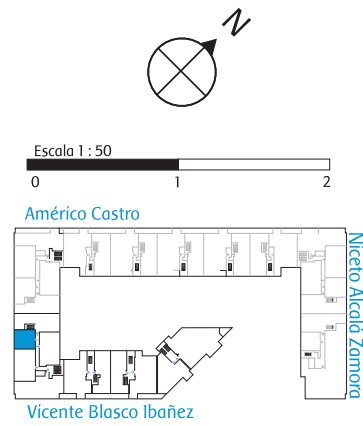

Vestíbulo	4,29	m <sup>2</sup>
Cocina	4,55	m <sup>2</sup>
Salón comedor	14,66	m <sup>2</sup>
Baño 1	3,68	m <sup>2</sup>
Dormitorio 1	10,98	m <sup>2</sup>
Total Superficie útil interior	38,16	m <sup>2</sup>
Jardín	53,36	m <sup>2</sup>
T. Superficie Construida	50,05	m <sup>2</sup>

Versión: 01  
 Escala: 1:50  
 Fecha: 27 / 04 / 2006

Plano de carácter orientativo. Puede sufrir modificaciones en función del desarrollo del proyecto. Las superficies son aproximadas y podrán sufrir variaciones por necesidades técnicas durante la obra. Los muebles reflejados tienen únicamente efecto decorativo. No constituye documento contractual.