


VIVIENDA TIPO 3Dduplex


PLANTA 5ª, Alico y Casetón

PORTAL 2

LETRA B

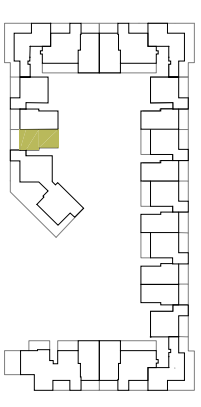

ESCALA:

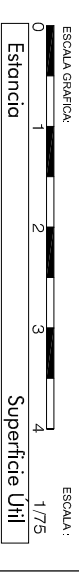

1.- Cocina	11,46 m ²
2.- Salon-Comedor	27,89 m ²
3.- Dormitorio 1	20,89 m ²
4.- Dormitorio 2	11,78 m ²
5.- Dormitorio 3	10,91 m ²
6.- Dormitorio 4 m ²
7.- Vestidor m ²
8.- Baño 1	7,47 m ²
9.- Baño 2	4,29 m ²
10.- Aseo	2,17 m ²
11.- Vestibulo	5,76 m ²
12.- Distribuidor	17,88 m ²
13.- Tendedero (100%)	5,36 m ²
14.- Almacén	4,46 m ²

Total Superficie Uti 130,32 m²

Superficie Uti Balcones m²

Superficie Uti Terrazos 37,90 m²

Superficie Uti Jardin m²

Total Superficie Construida 177,36 m²

223 VIVIENDAS Y ESTACIONAMIENTO
PARCELAS TR 9A-1 Y TR 9A-2
SANCHINARRO - MADRID

ESTUDIO LAMELLA


ARQUITECTOS

O'Donnell 34 T (34) 915 743 600 www.lamella.com
28009 MADRID • E • EU F (34) 915 744 479 lamello@lamella.com


CLIENTE:




PLANTA QUINTA

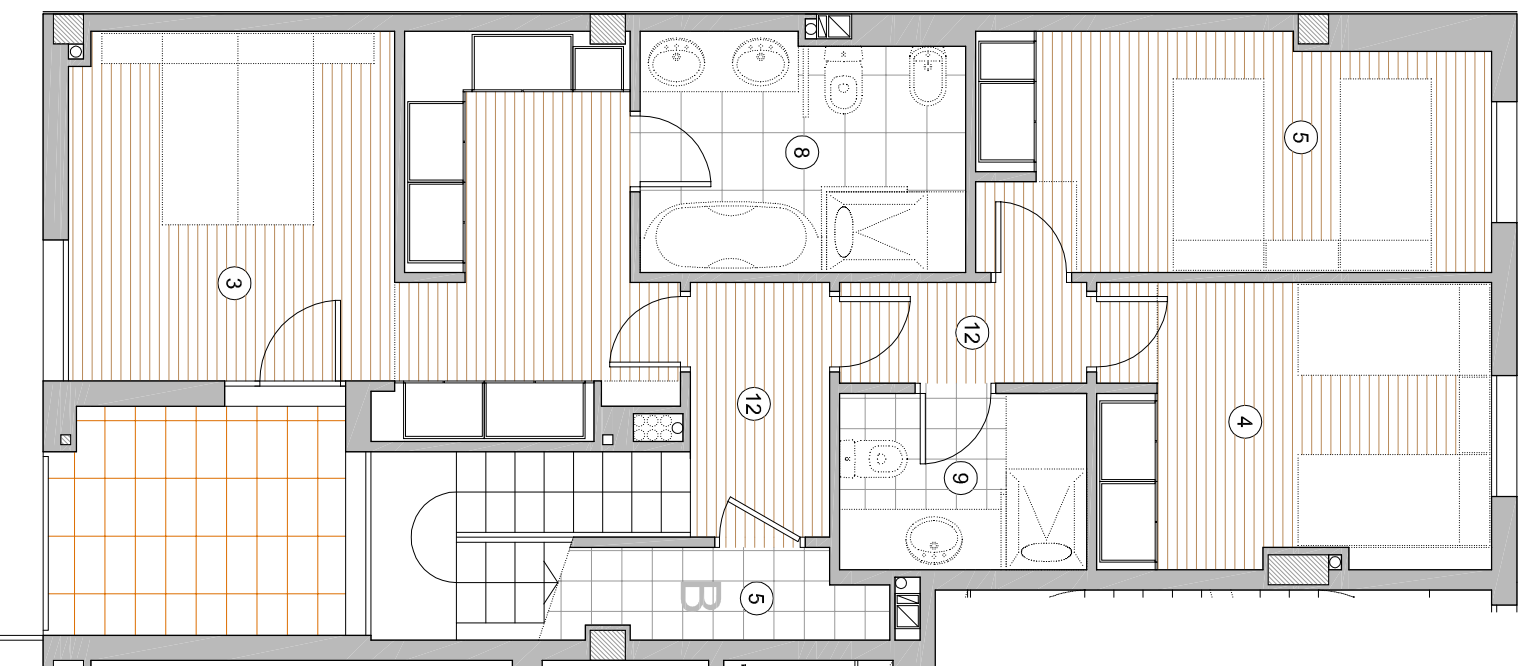

PLANTA ÁTICO

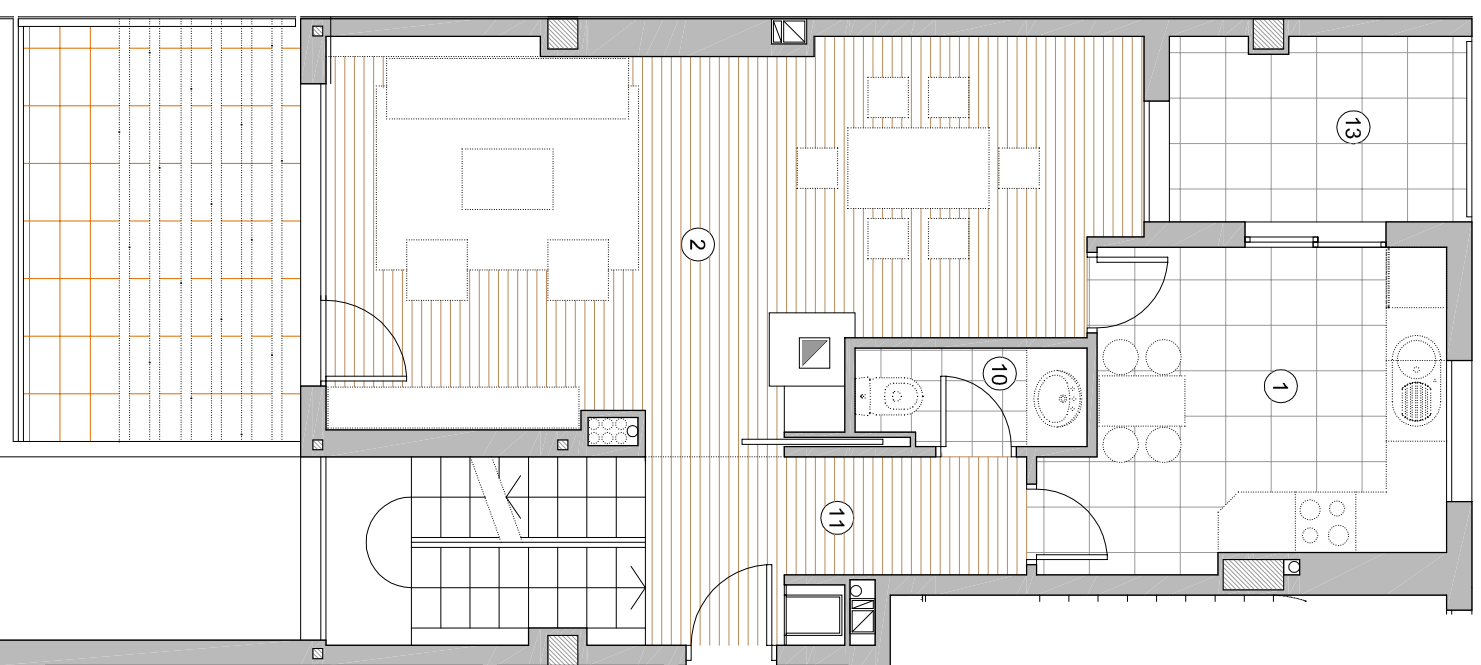

PLANTA CASETÓN

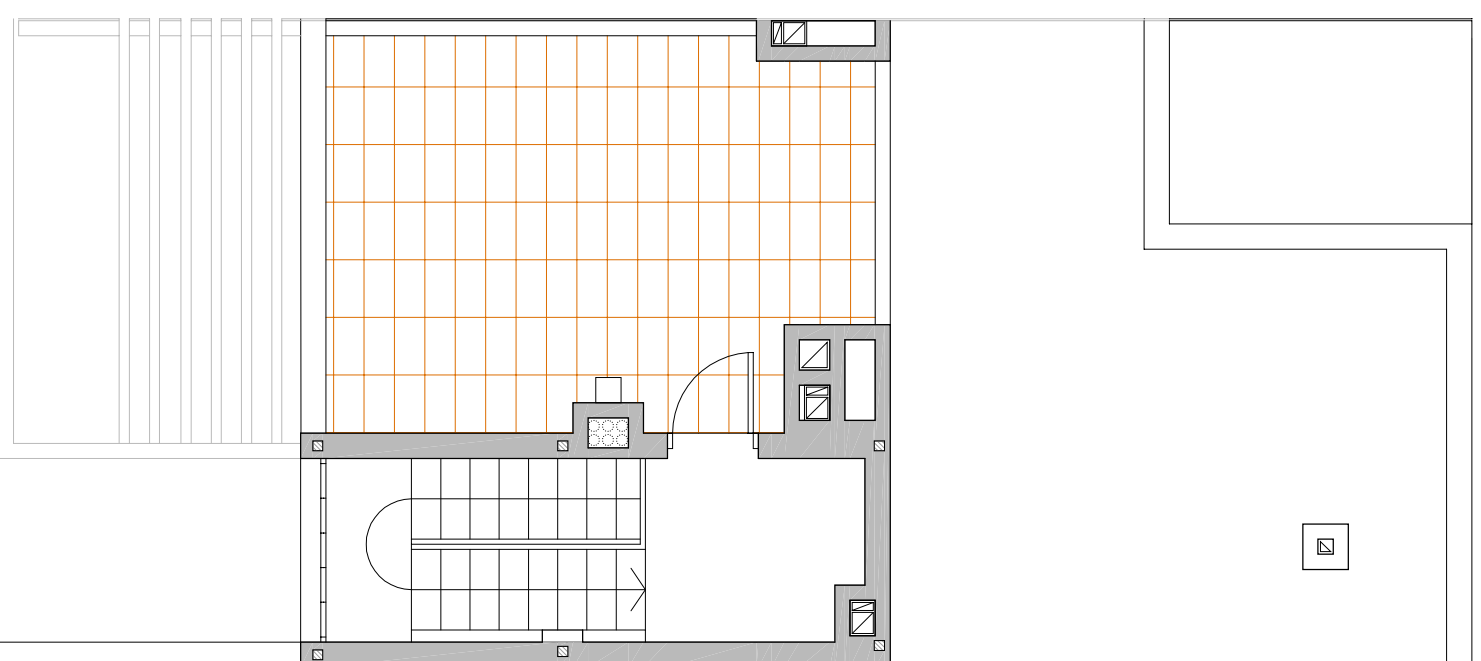

NOTA: Plano orientativo, sujeto a modificaciones técnicas y urbanísticas, no constituye documento contractual.
Amueblamiento no definitivo.