

**Quarz**

Ref.: Qrz\_30/04/2009  
Qrz\_com.03

c/ Vía Universitas nº 10

**E-4**

Letra:

**A**

Piso:

**6-7-8**

Sup. útil cerrada:

**121,18 m<sup>2</sup>**

Sup. útil abierta:

**102,07 m<sup>2</sup>**



Sup. útil total:

**223,25 m<sup>2</sup>**



EBROSA, S.A  
C/ Bilbao, nº 5  
50004 Zaragoza  
Tel.: 976 20 61 30  
Fax: 976 20 61 33  
www.ebrosa.es

Las superficies son aproximadas y podrán sufrir variaciones por necesidades técnicas durante la ejecución de la obra

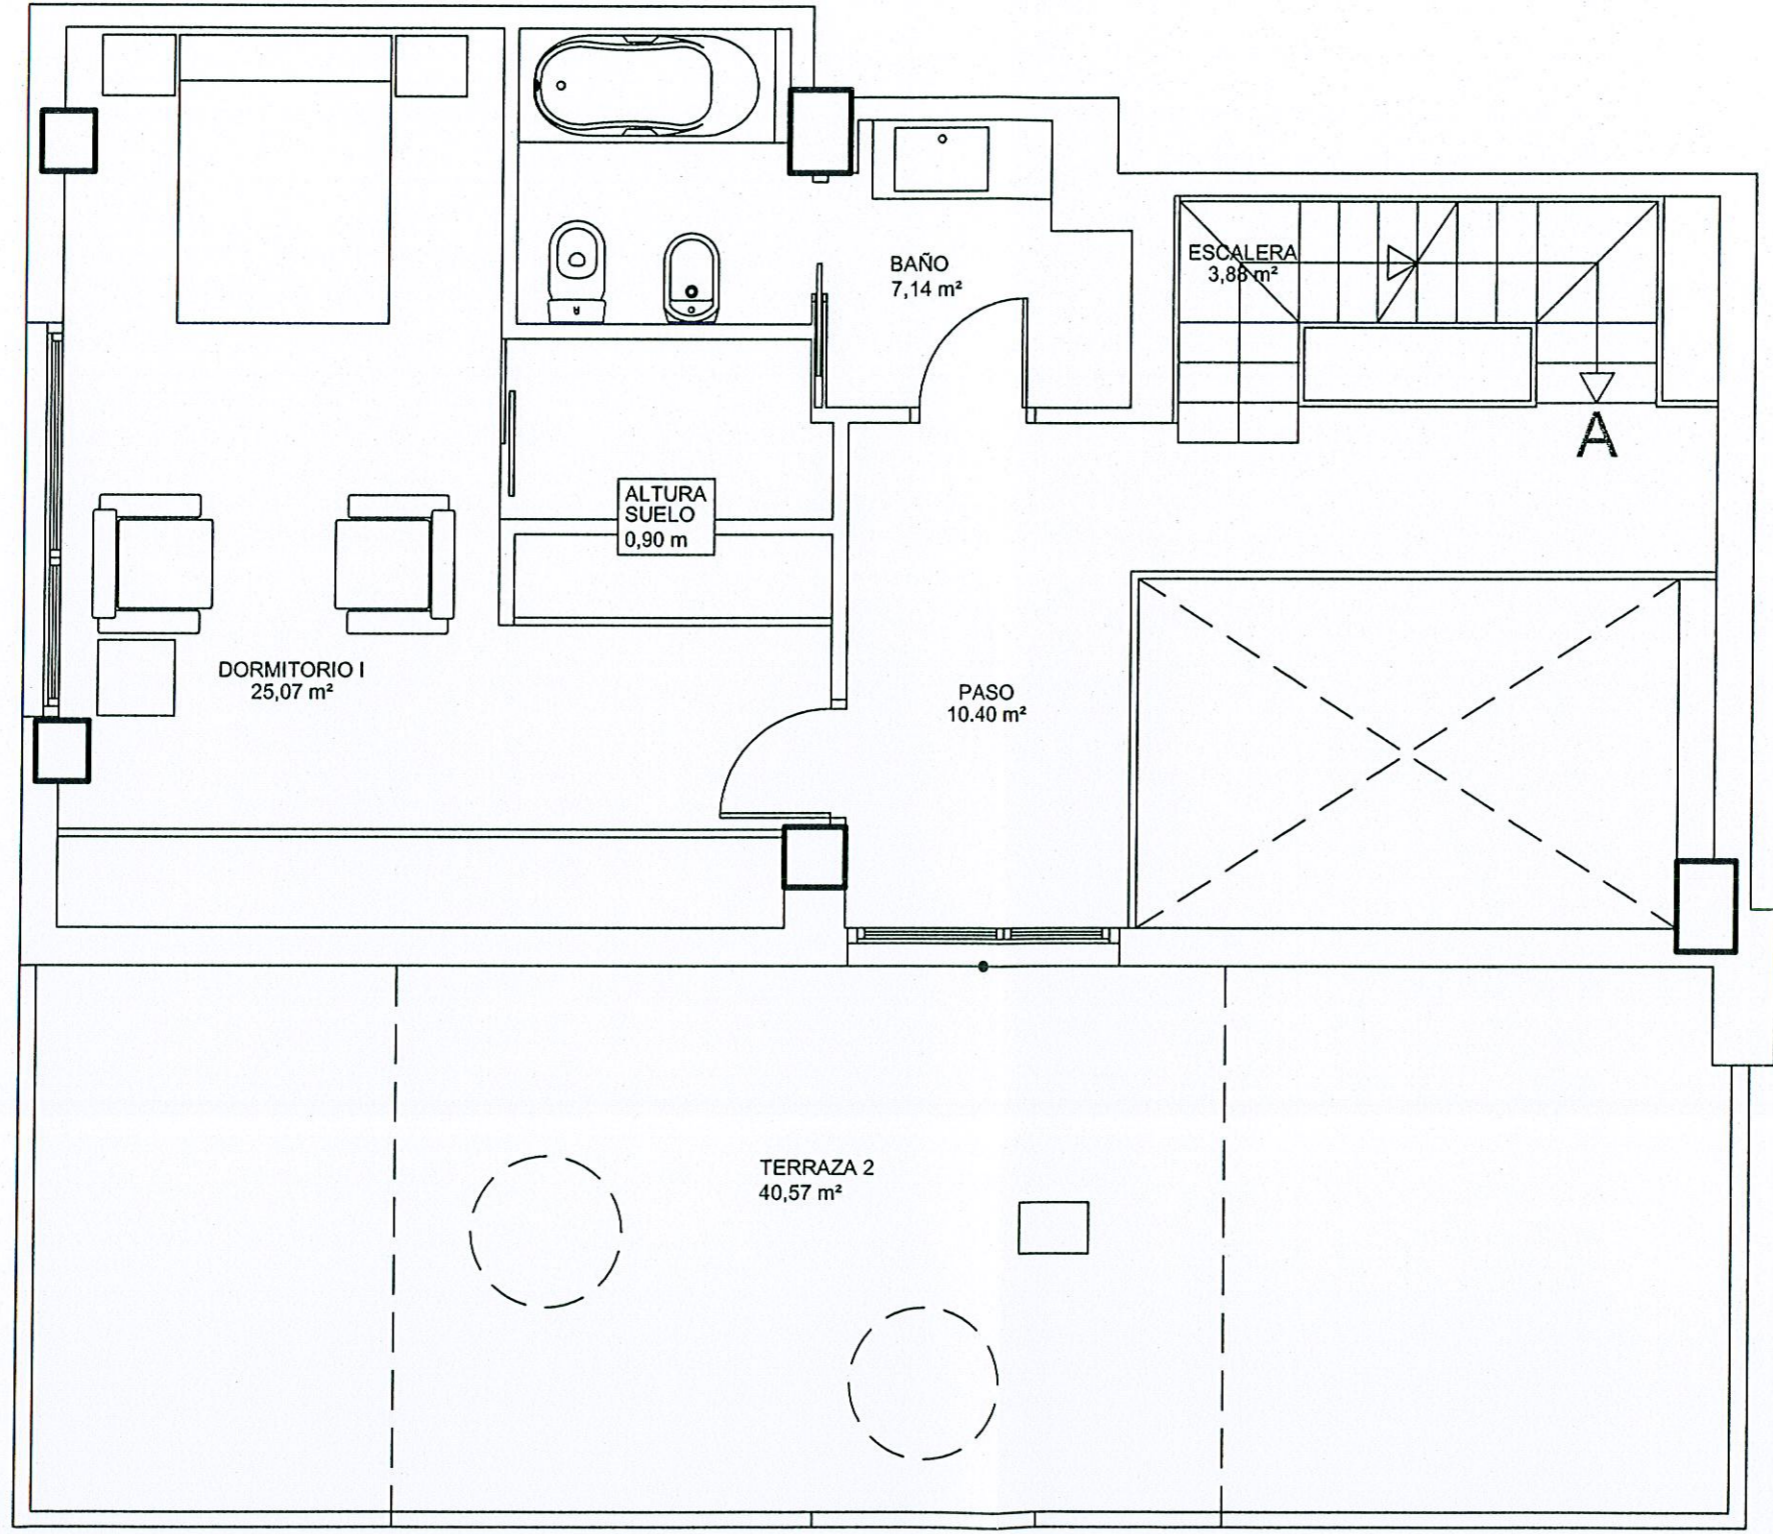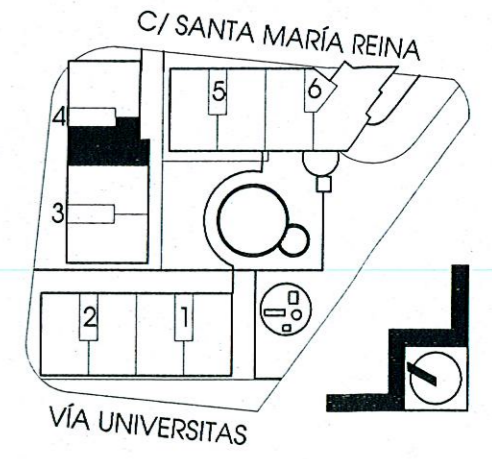

**Quarz**

Ref.: Qrz\_30/04/2009  
Qrz\_com.03

c/ Vía Universitas nº 10

**E-4**

Letra:

**A**

Piso:

**6-7-8**

Sup. útil cerrada:


**121,18 m<sup>2</sup>**

Sup. útil abierta:

**102,07 m<sup>2</sup>**



Sup. útil total:

**223,25 m<sup>2</sup>**

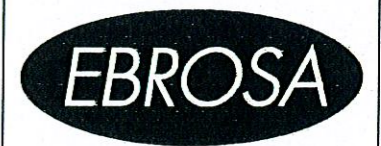

EBROSA, S.A.  
C/ Bilbao, nº 5  
50004 Zaragoza  
Tel.: 976 20 61 30  
Fax: 976 20 61 33  
www.ebrosa.es

Las superficies son aproximadas y podrán sufrir variaciones por necesidades técnicas durante la ejecución de la obra

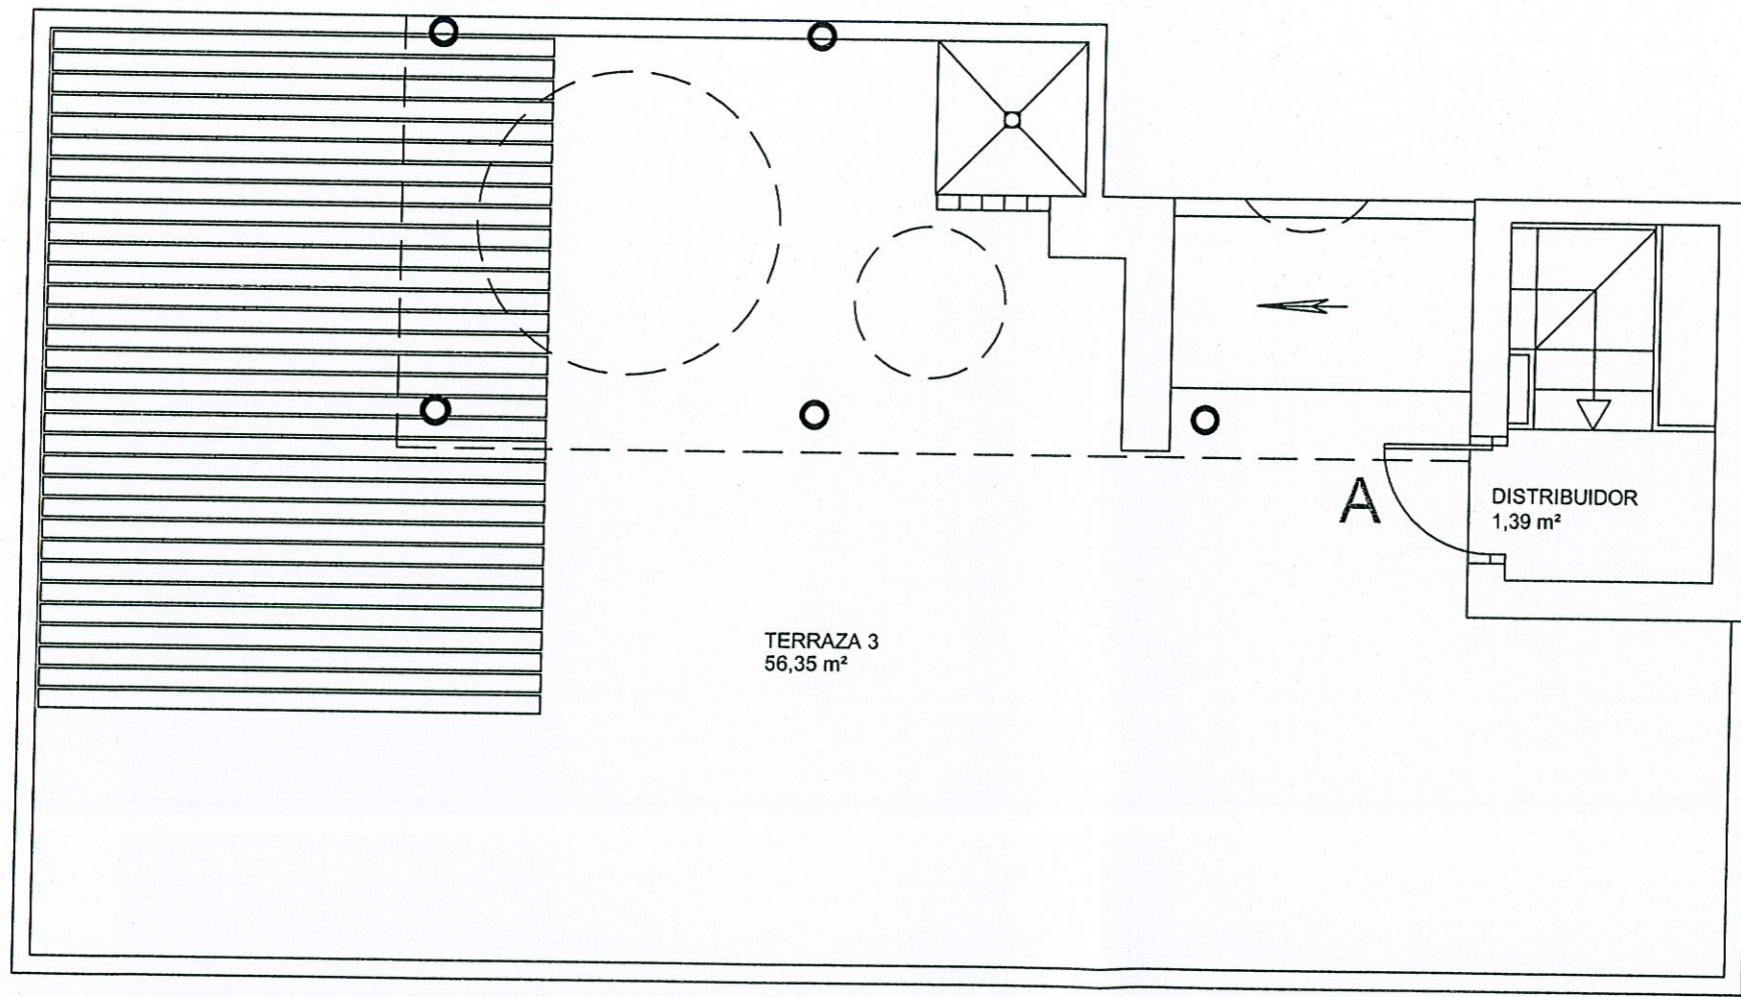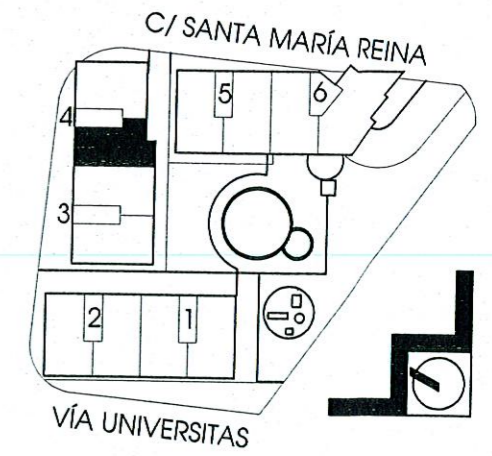

**Quarz**

Ref.: Qrz\_30/04/2009  
Qrz\_com.02

c/ Vía Universitas nº 10

**E-4**

Letra:

**A**

Piso:

**6-7-8**

Sup. útil cerrada:

**121,18 m²**

Sup. útil abierta:

**102,07 m²**

Sup. útil total:

**223,25 m²**



EBROSA, S.A  
C/ Bilbao, nº 5  
50004 Zaragoza  
Tel.: 976 20 61 30  
Fax: 976 20 61 33  
www.ebrosa.es

Las superficies son aproximadas y podrán sufrir variaciones por necesidades técnicas durante la ejecución de la obra