


PLÀNOL DE SITUACIÓ

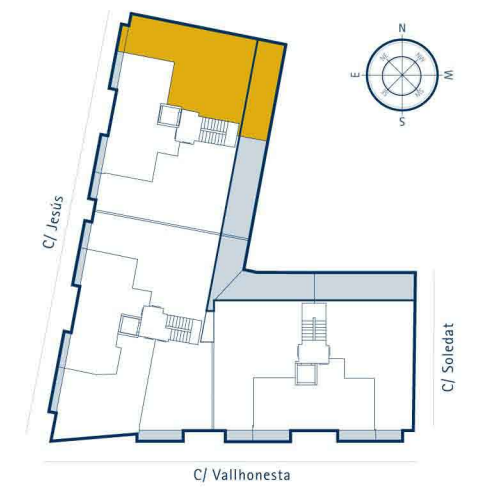

BLOC C PLANTA SEGONA - Porta 1 (2 dormitoris)

Escala 1:50

Distribució	Sup. útil (m²)
1 Cuina	9,90
2 Menjador - estar	21,50
3 Dormitori 1	10,10
4 Dormitori 2	6,07
5 Bany	5,70
6 Rebedor - distribuïdor	6,33
7 Escales	3,75
8 Balcó 1	7,10
9 Balcó 2	1,90



SUPERFÍCIE ÚTIL TOTAL	72,35
SUPERFÍCIE CONSTRUÏDA	74,15

Habitatges d'1 i 2 dormitoris i dúplex amb àmplies terrasses
Acabats de primera qualitat

Les dimensions poden tenir variacions segons adaptació de l'obra i sota criteri facultatiu. Aquest plànol no constitueix document contractual legal.

EBROSA

Passeig Pere III, 14 - 16, 6è - 3a, Manresa
Tel. 93 872 45 48 - Fax. 93 875 36 76.
www.ebrosa.com / catalunya@ebrosa.com

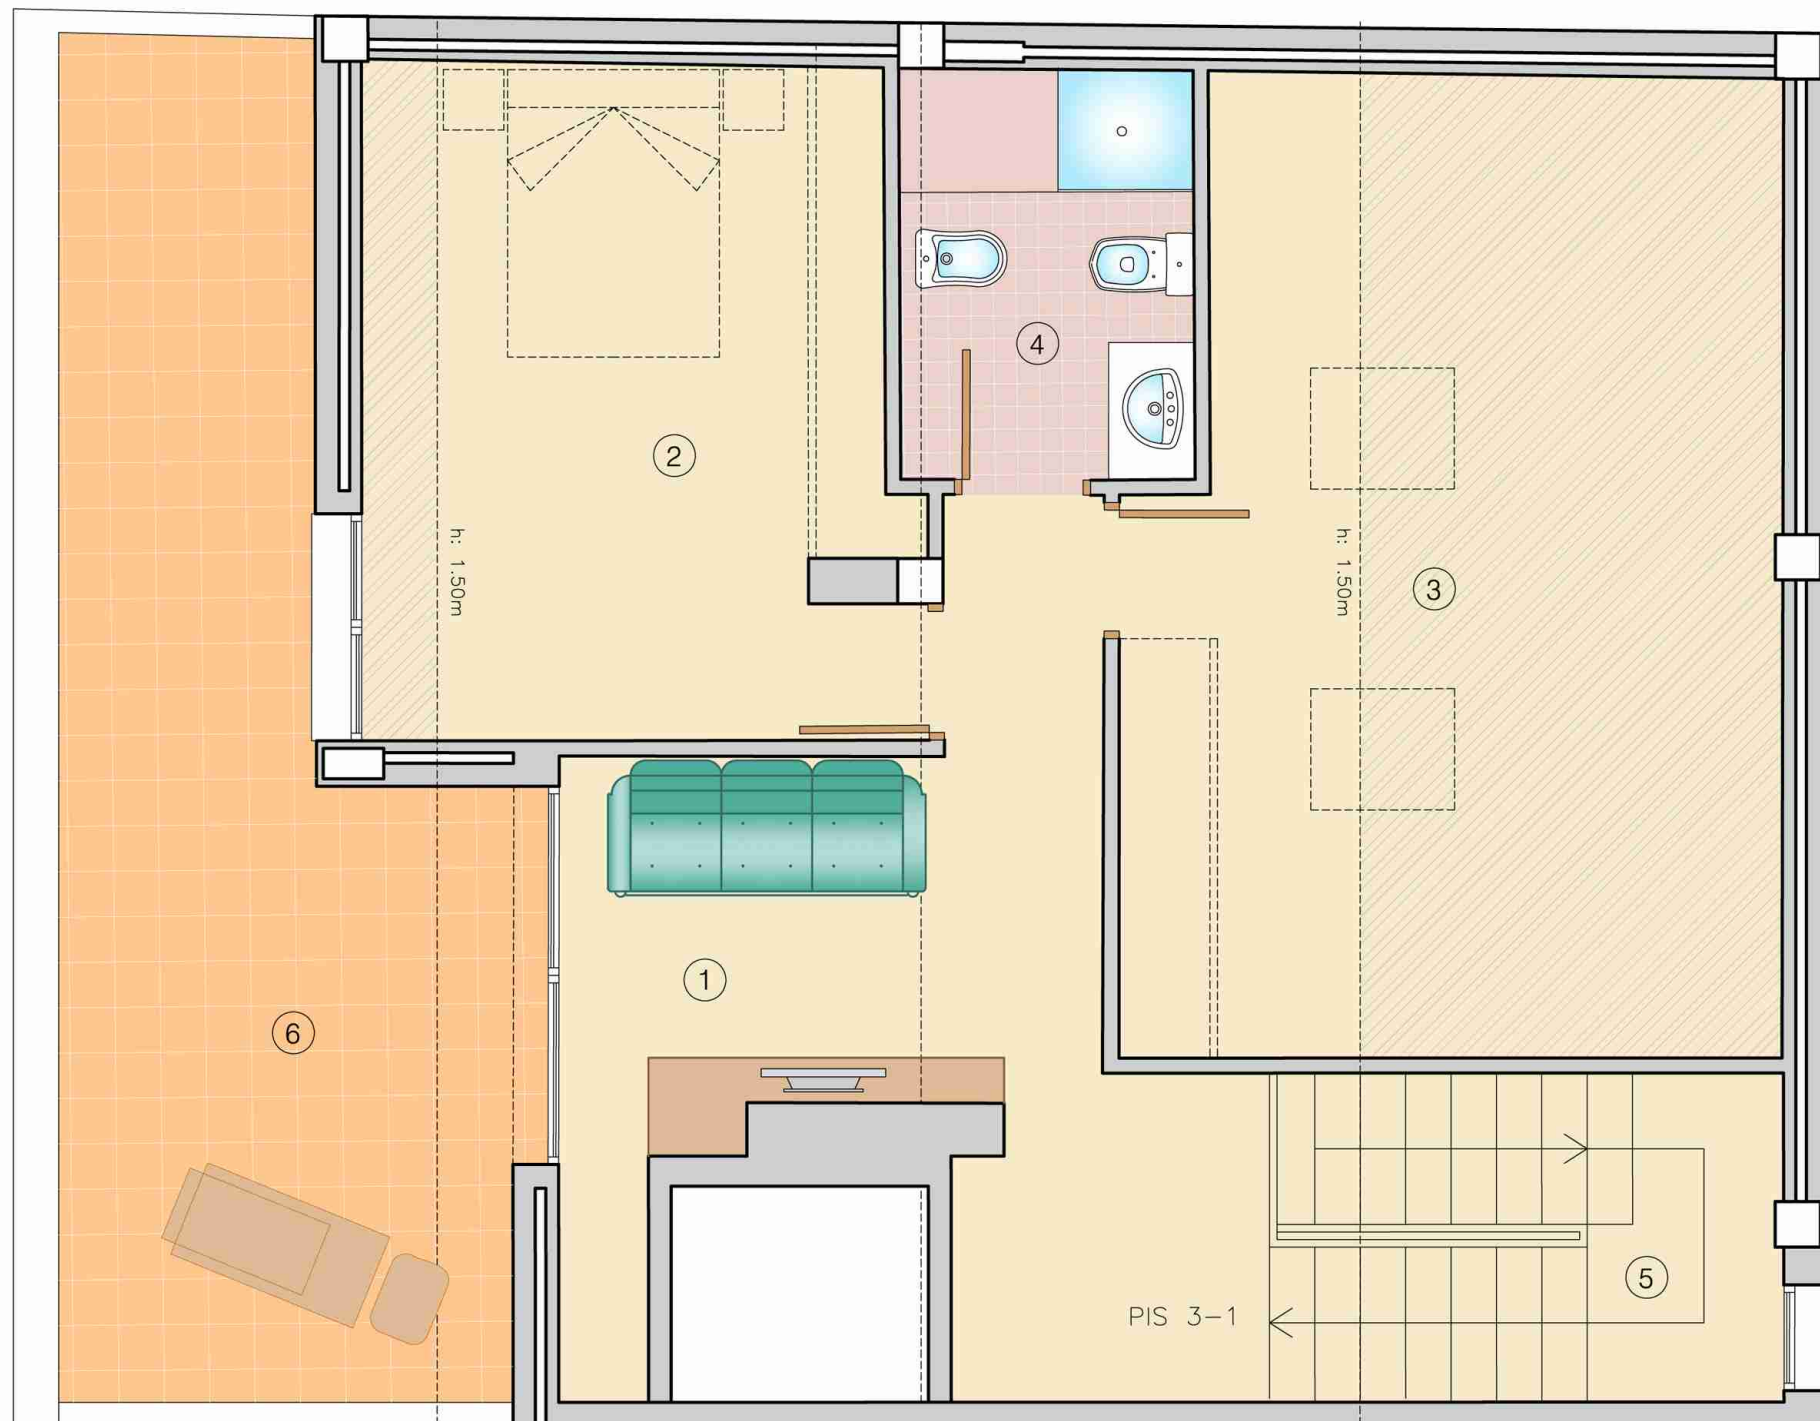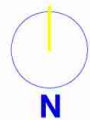

Edifici
Vallhonestà

PLÀNOL DE SITUACIÓ



BLOC C PLANTA SOTACOBERTA - Porta 1

Escala 1:50

Distribució	Sup. útil (m²)
1 Estudi	15,72
2 Estança 1	13,70
3 Estança 2	8,70
4 Bany	5,30
5 Escales	3,40
6 Terrassa	20,70

SUPERFÍCIE ÚTIL TOTAL	67,52
SUPERFÍCIE CONSTRUÏDA	58,02

Habitatges d'1 i 2 dormitoris i dúplex amb àmplies terrasses
Acabats de primera qualitat

Les dimensions poden tenir variacions segons adaptació de l'obra i sota criteri facultatiu. Aquest plànol no constitueix document contractual legal.

EBROSA

Passeig Pere III, 14 - 16, 6è - 3a, Manresa
Tel. 93 872 45 48 - Fax. 93 875 36 76.
www.ebrosa.com / catalunya@ebrosa.com