

Estancia	Superficie Útil
1.- Cocina	12.05 m ²
2.- Sal6n-Comedor	30.39 m ²
3.- Dormitorio 1	17.43 m ²
4.- Dormitorio 2	10.09 m ²
5.- Dormitorio 3	10.15 m ²
6.- Dormitorio 4	10.31 m ²
7.- Dormitorio 5	11.61 m ²
8.- Ba6o Principal	4.38 m ²
9.- Ba6o General	4.03 m ²
10.- Recibidor-Distribuidor	10.37 m ²
11.- Distribuidor	6.68 m ²
12.- Escalera	7.62 m ²
13.- Tendedoro (100%)	3.83 m ²
14.- Terraza 1 (100%)	19.73 m ²
15.- Terraza 2 (100%)	26.70 m ²
16.- Terraza 3 (100%)	115.88 m ²


Total Superficie Útil	301.25 m ²
Superficie Útil Cerrada	135.11 m ²
Superficie Útil Abierta	166.14 m ²


ENERO 2019 ESCALA 1/75

42 VIVIENDAS (FASE III)
EDIFICIO TRENTO MAX
AVD. JUAN PABLO II N° 52. ESCALERA 3

NOTA - La parte vendedora se reserva el derecho de efectuar las modificaciones que vengam motivadas por exigencias t6cnicas o jur6dicas puestas de manifiesto durante la tramitaci6n administrativa y ejecuci6n de la obra, y no fueran en detrimento de la calidad y prestaciones de la vivienda, todo ello sin cargo alguno para el comprador.

VIVIENDA TIPO	5D
PLANTA	13ª
ESCALERA	3
LETRA	A

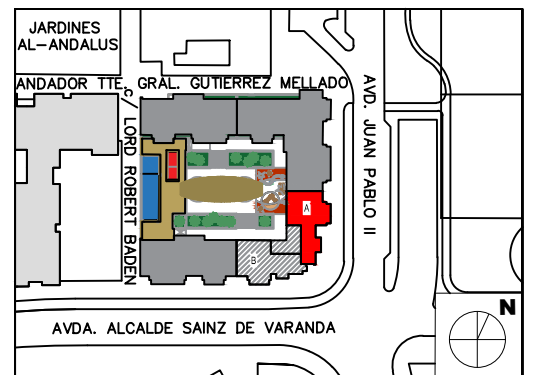

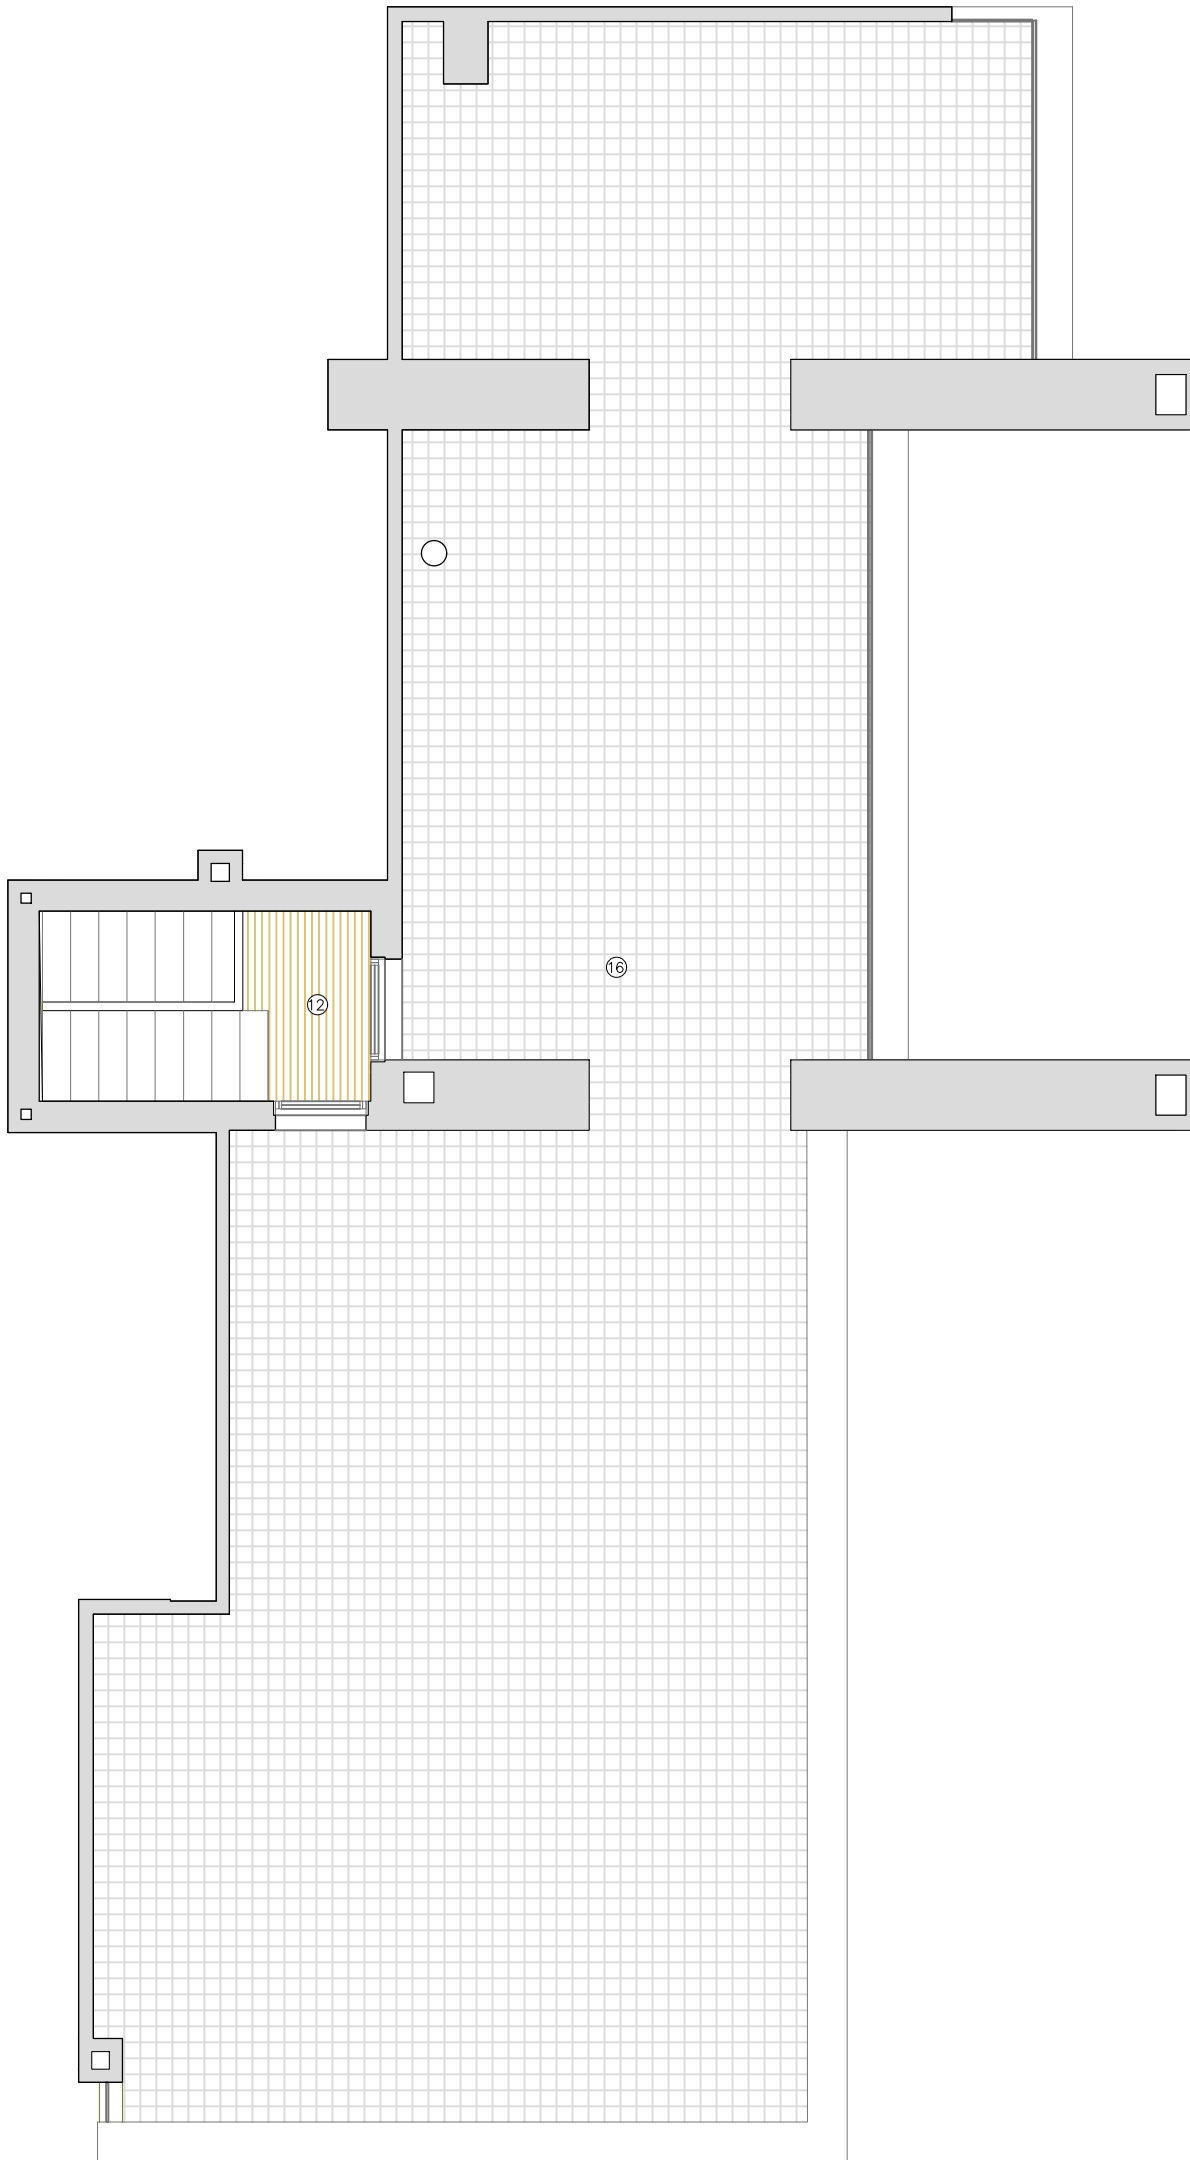

Estancia	Superficie Útil
1.- Cocina	12.05m ²
2.- Salón-Comedor	30.39m ²
3.- Dormitorio 1	17.43m ²
4.- Dormitorio 2	10.09m ²
5.- Dormitorio 3	10.15m ²
6.- Dormitorio 4	10.31m ²
7.- Dormitorio 5	11.61m ²
8.- Baño Principal	4.38m ²
9.- Baño General	4.03m ²
10.- Recibidor-Distribuidor	10.37m ²
11.- Distribuidor	6.68m ²
12.- Escalera	7.62m ²
13.- Tendadero (100%)	3.83m ²
14.- Terraza 1 (100%)	19.73m ²
15.- Terraza 2 (100%)	26.70m ²
16.- Terraza 3 (100%)	115.88m ²

Total Superficie Útil 301.25m²

Superficie Útil Cerrada 135.11m²

Superficie Útil Abierta 166.14m²

ENERO 2019 ESCALA 1/75

42 VIVIENDAS (FASE III)
EDIFICIO TRENTO MAX
AVD. JUAN PABLO II N° 52. ESCALERA 3

NOTA - La parte vendedora se reserva el derecho de efectuar las modificaciones que vengan motivadas por exigencias técnicas o jurídicas puestas de manifiesto durante la tramitación administrativa y ejecución de la obra, y no fueran en detrimento de la calidad y prestaciones de la vivienda, todo ello sin cargo alguno para el comprador.

VIVIENDA TIPO 5D

PLANTA 13ª

ESCALERA 3

LETRA A

