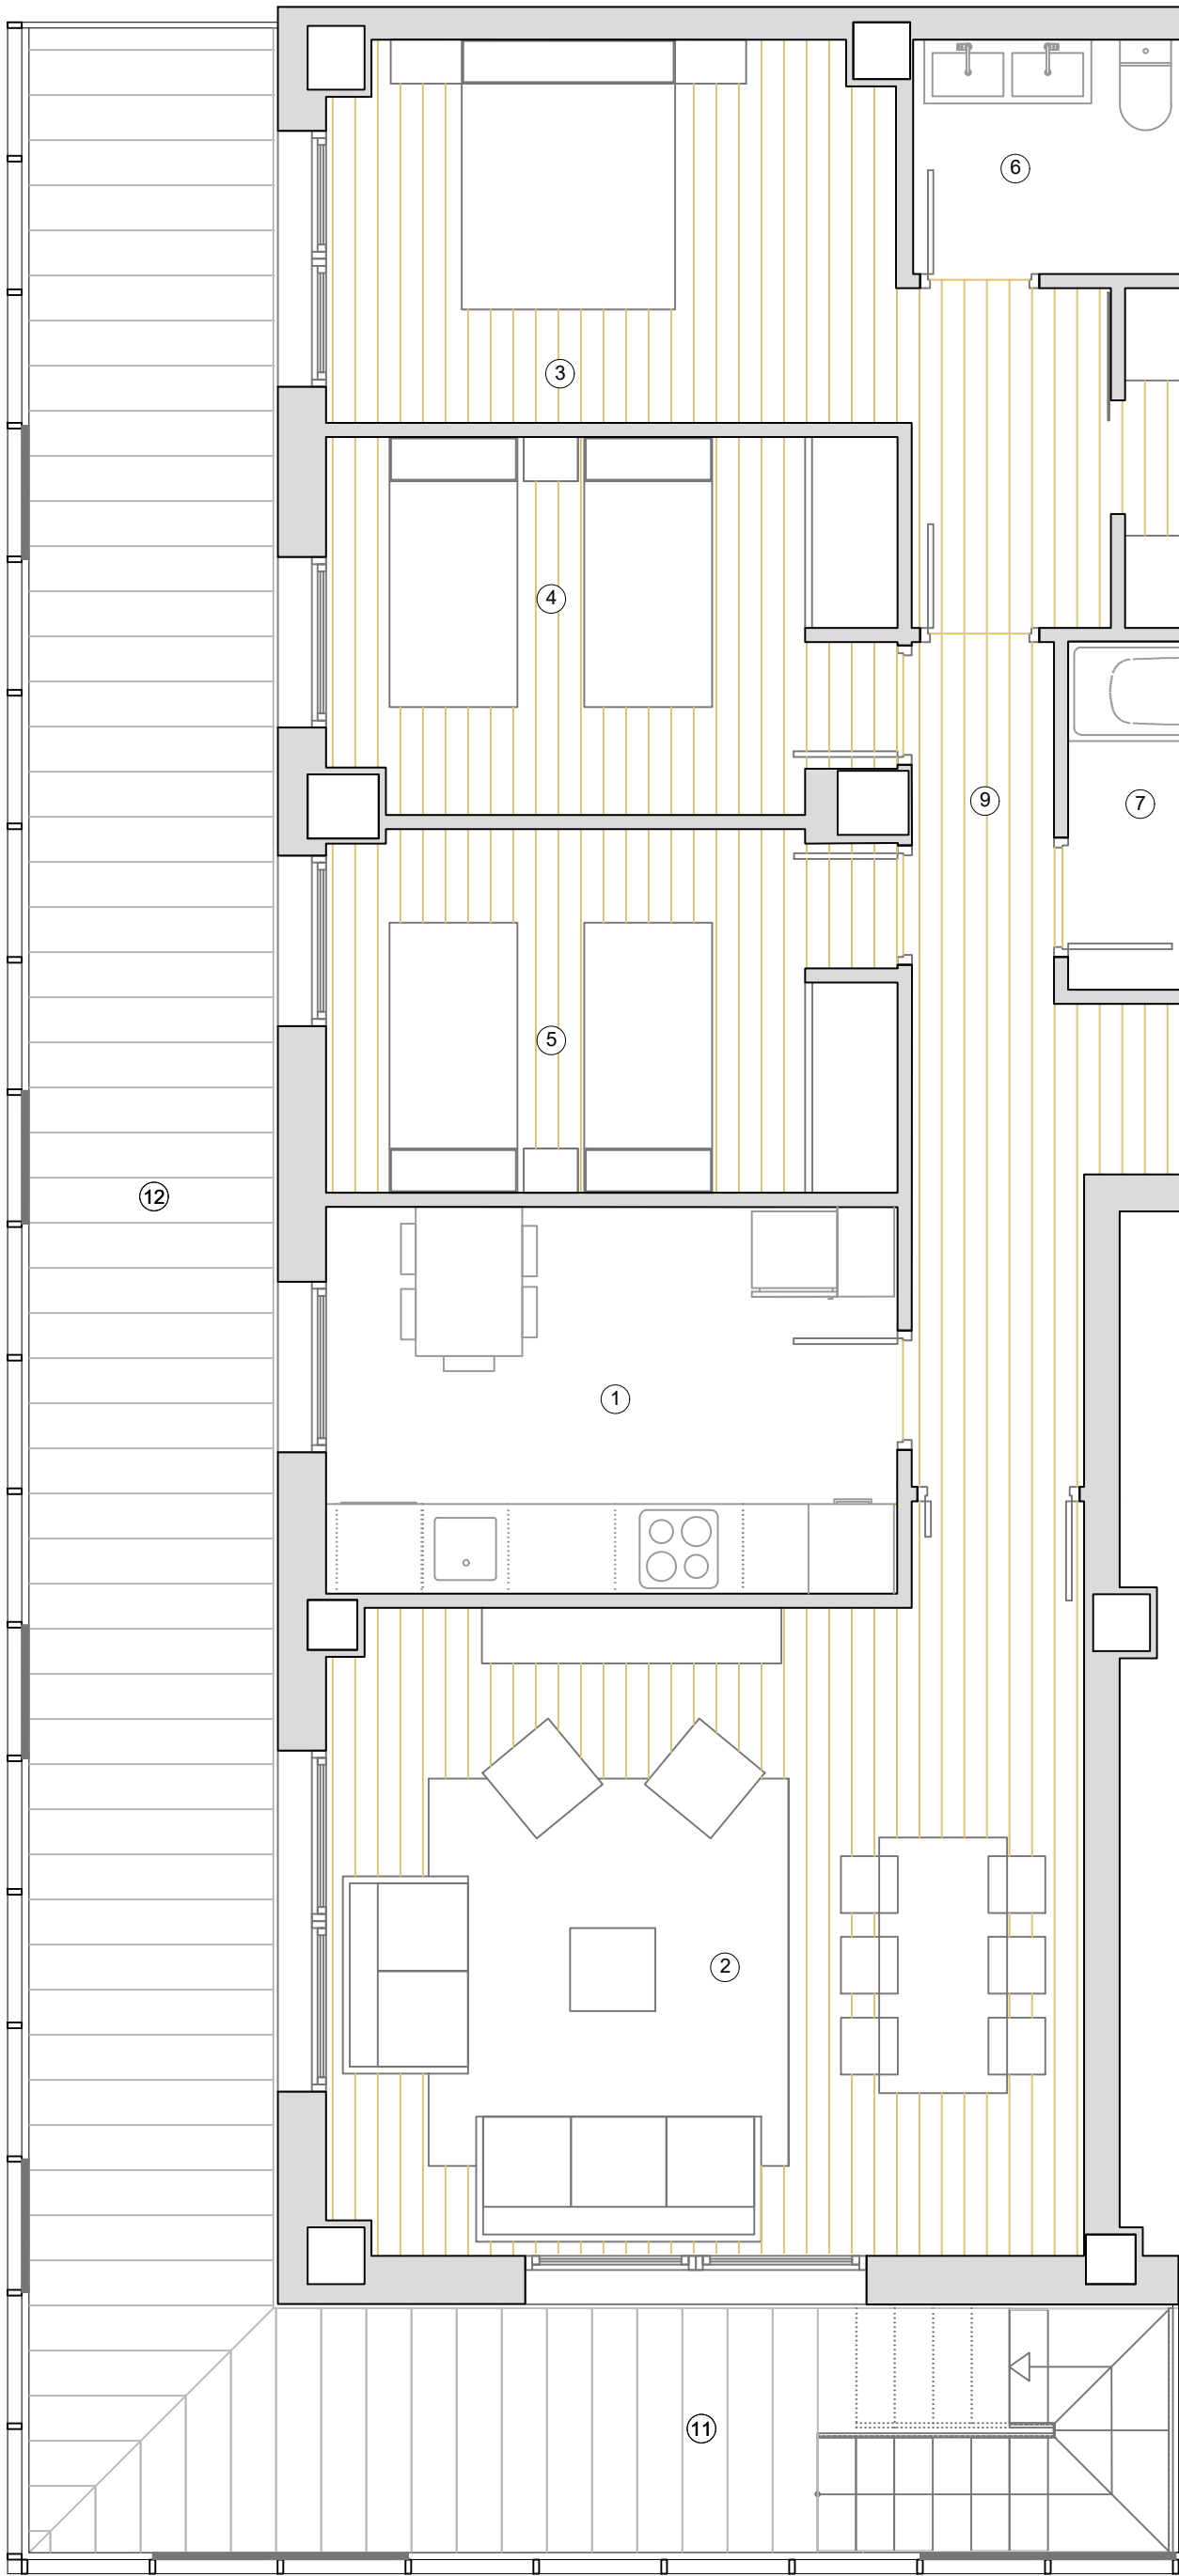


29 VIVIENDAS (FASE 3.1)
EDIFICIO SKYLINE
PLAZA EUROPA N°2

NOTA 1 – La parte vendedora se reserva el derecho de efectuar las modificaciones que vengan motivadas por exigencias técnicas o jurídicas puestas de manifiesto durante la tramitación administrativa y ejecución de la obra, y no fueran en detrimento de la calidad y prestaciones de la vivienda, todo ello sin cargo alguno para el comprador.

VIVIENDA TIPO	3D
PLANTA	8ª
PORTAL	3
LETRA	C

Estancia	Superficie Útil
1.- Cocina	11.00 m ²
2.- Salón-Comedor	25.00 m ²
3.- Dormitorio 1	20.30 m ²
4.- Dormitorio 2	10.30 m ²
5.- Dormitorio 3	10.10 m ²
6.- Baño 1	4.55 m ²
7.- Baño 2	3.90 m ²
8.- Vestíbulo	8.35 m ²
9.- Paso	2.50 m ²
10.- Cuarto de lavado	3.45 m ²
11.- Terraza 1 (100%)	12.50 m ²
12.- Terraza 2 (100%)	29.50 m ²
13.- Terraza 3 (100%)	42.45 m ²

Total Superficie Útil	183.90 m ²
Superficie Útil Cerrada	99.45 m ²
Superficie Útil Abierta	84,45 m ²

SEPTIEMBRE 2021 ESCALA 1/50

