


# EDIFICIO T-VRÈX

C/ ENRIQUE CALVO, Nº1

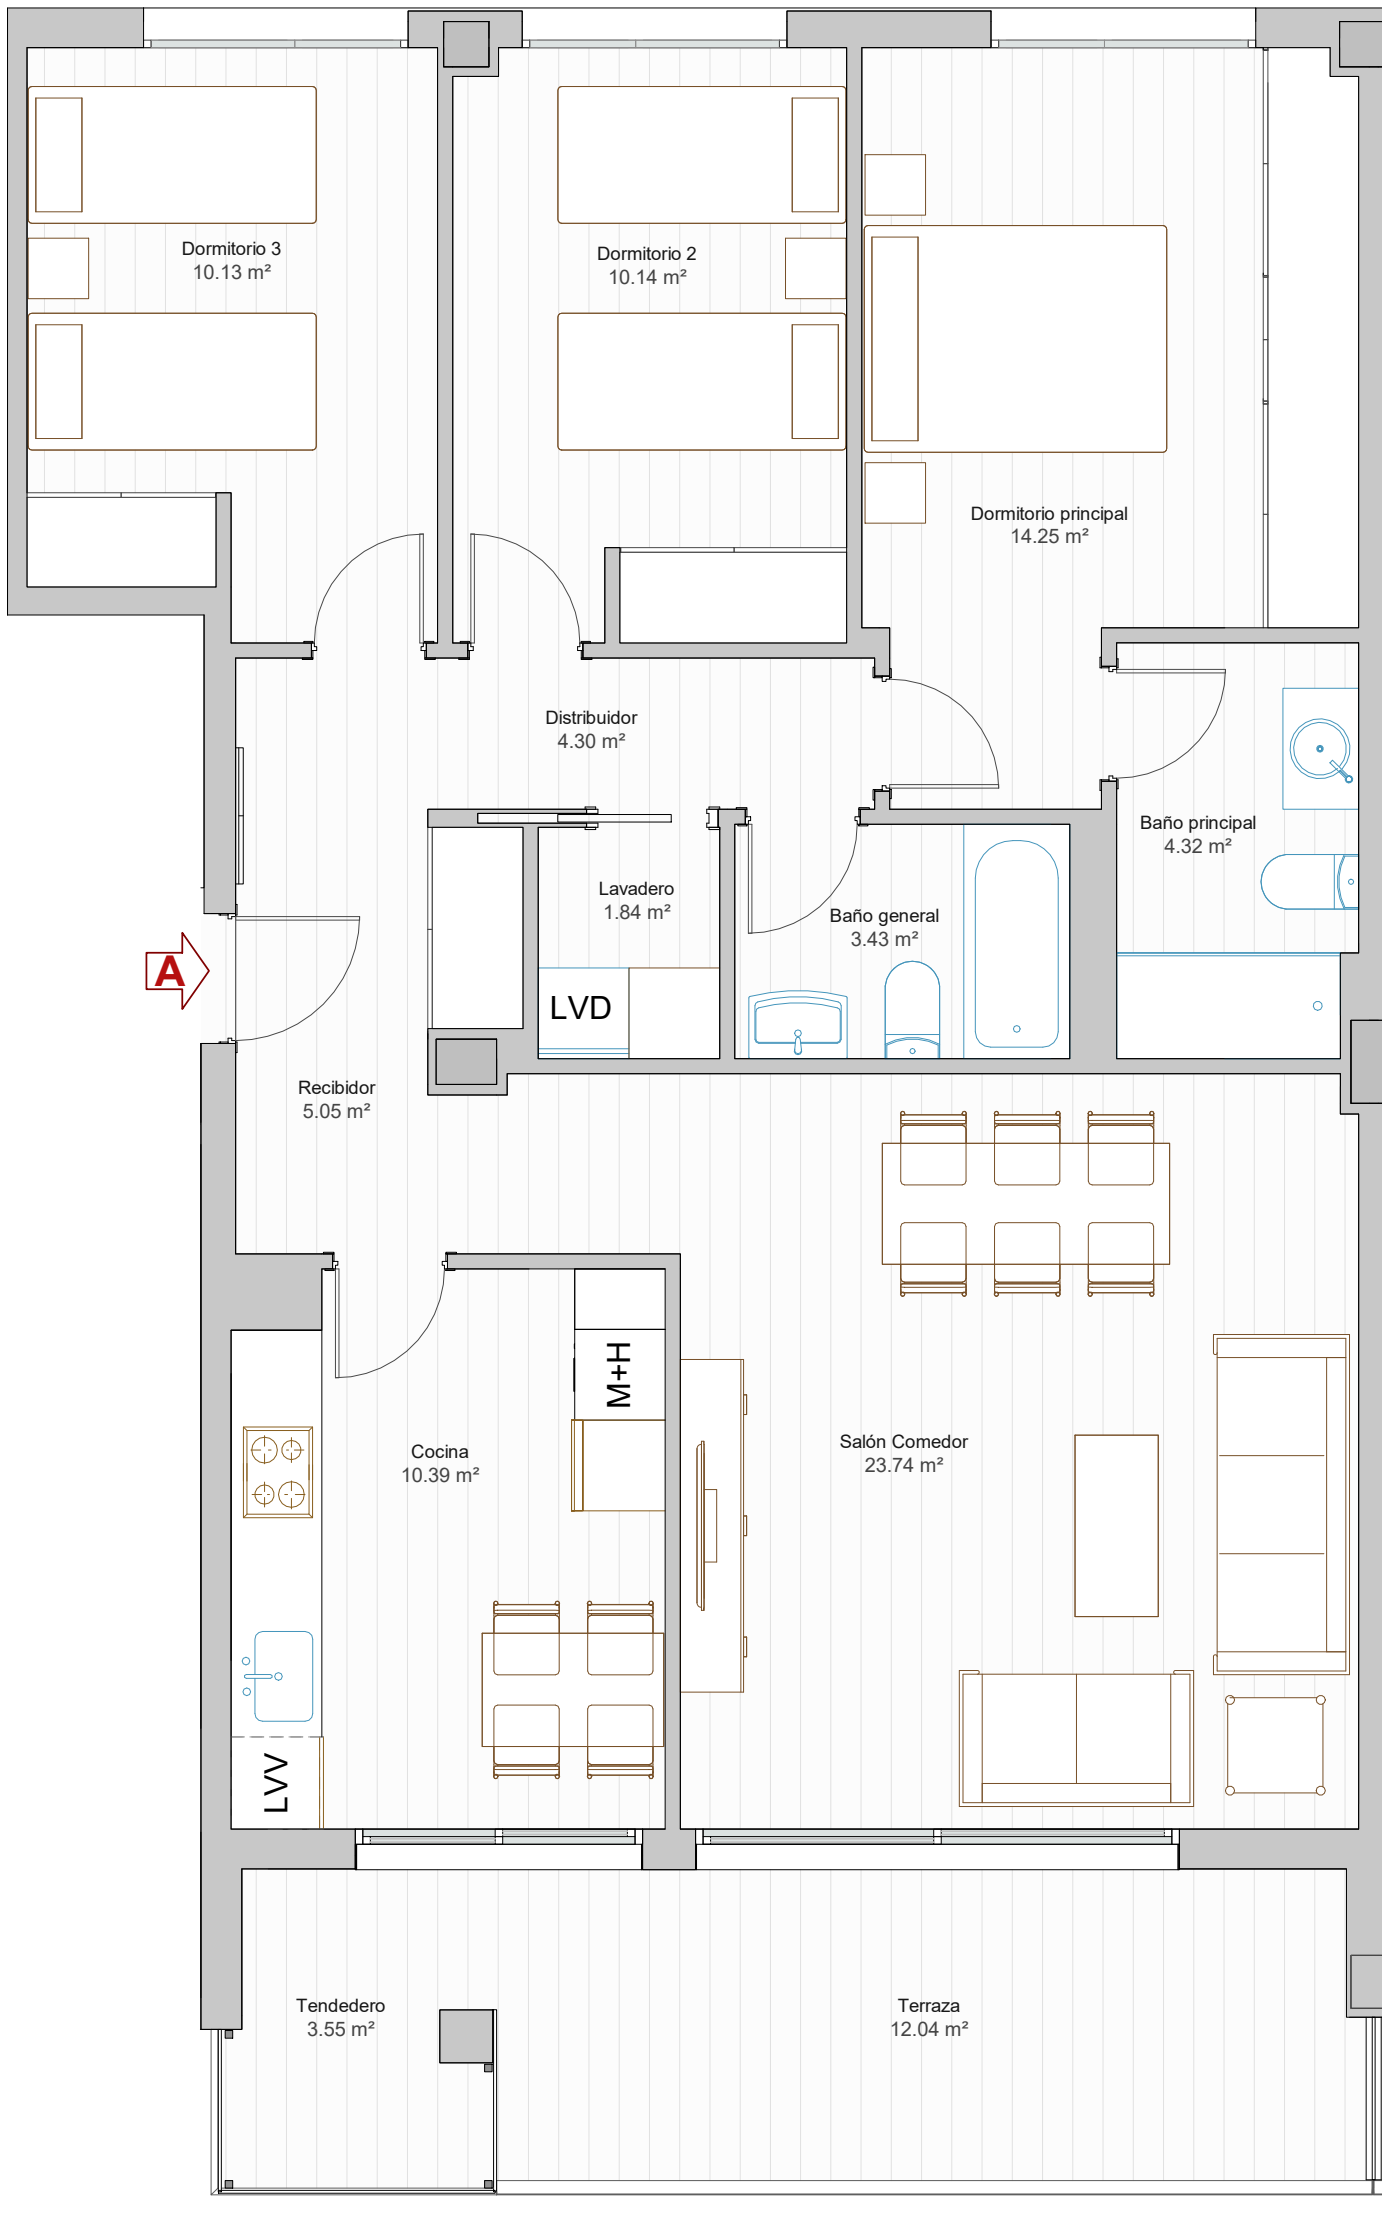

Estancia	Superficie útil
----------	-----------------

Recibidor	5.05 m <sup>2</sup>
Salón Comedor	23.74 m <sup>2</sup>
Cocina	10.39 m <sup>2</sup>
Distribuidor	4.30 m <sup>2</sup>
Dormitorio principal	14.25 m <sup>2</sup>
Dormitorio 2	10.14 m <sup>2</sup>
Dormitorio 3	10.13 m <sup>2</sup>
Baño principal	4.32 m <sup>2</sup>
Baño general	3.43 m <sup>2</sup>
Lavadero	1.84 m <sup>2</sup>
Superficie útil cerrada	87.59 m <sup>2</sup>

Terraza	12.04 m <sup>2</sup>
Tendedero	3.55 m <sup>2</sup>
Superficie útil abierta	15.59 m <sup>2</sup>
<b>SUPERFICIE ÚTIL TOTAL</b>	<b>103.18 m<sup>2</sup></b>

Escala 1:50

NOTA - La parte vendedora se reserva el derecho de efectuar las modificaciones que vengan motivadas por exigencias técnicas o jurídicas puestas de manifiesto durante la tramitación administrativa y ejecución de la obra, y no fueran en detrimento de la calidad y prestaciones de la vivienda, todo ello sin cargo alguno para el comprador.

ESCALERA 2

PLANTA 3ª LETRA A

