


Estancia	Superficie útil
Dormitorio 3	10.13 m ²
Dormitorio 2	10.14 m ²
Dormitorio principal	14.25 m ²
Distribuidor	4.30 m ²
Lavadero	1.84 m ²
Baño general	3.43 m ²
Baño principal	4.32 m ²
Salón Comedor	28.63 m ²
Cocina	10.48 m ²
Recibidor	5.05 m ²
Torreón	3.74 m²
Superficie útil cerrada TOTAL	96.31 m²
Terraza 1	13.95 m²
Terraza 2	36.52 m²
Superficie útil abierta TOTAL	50.47 m²
SUPERFICIE ÚTIL TOTAL	146.78 m²

Escala 1:50

NOTA - La parte vendedora se reserva el derecho de efectuar las modificaciones que vengan motivadas por exigencias técnicas o jurídicas puestas de manifiesto durante la tramitación administrativa y ejecución de la obra, y no fueran en detrimento de la calidad y prestaciones de la vivienda, todo ello sin cargo alguno para el comprador.

ESCALERA 2
PLANTA 6ª LETRA A

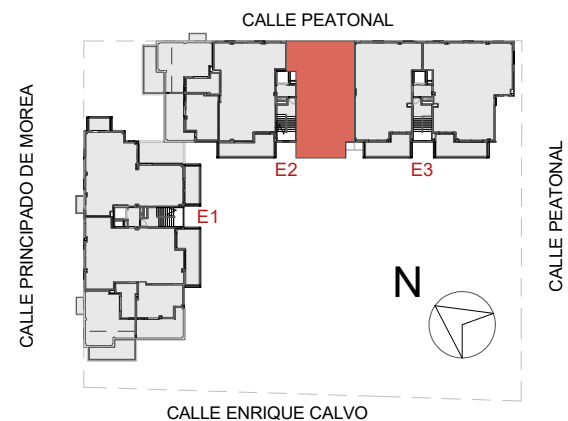

EDIFICIO T-VRÈX

C/ ENRIQUE CALVO, Nº1




Estancia	Superficie útil
Dormitorio 3	10.13 m ²
Dormitorio 2	10.14 m ²
Dormitorio principal	14.25 m ²
Distribuidor	4.30 m ²
Lavadero	1.84 m ²
Baño general	3.43 m ²
Baño principal	4.32 m ²
Salón Comedor	28.63 m ²
Cocina	10.48 m ²
Recibidor	5.05 m ²

Torreón	3.74 m ²
Superficie útil cerrada TOTAL	96.31 m²

Terraza 1	13.95 m ²
-----------	----------------------

Terraza 2	36.52 m ²
Superficie útil abierta TOTAL	50.47 m²

SUPERFICIE ÚTIL TOTAL	146.78 m²
------------------------------	-----------------------------

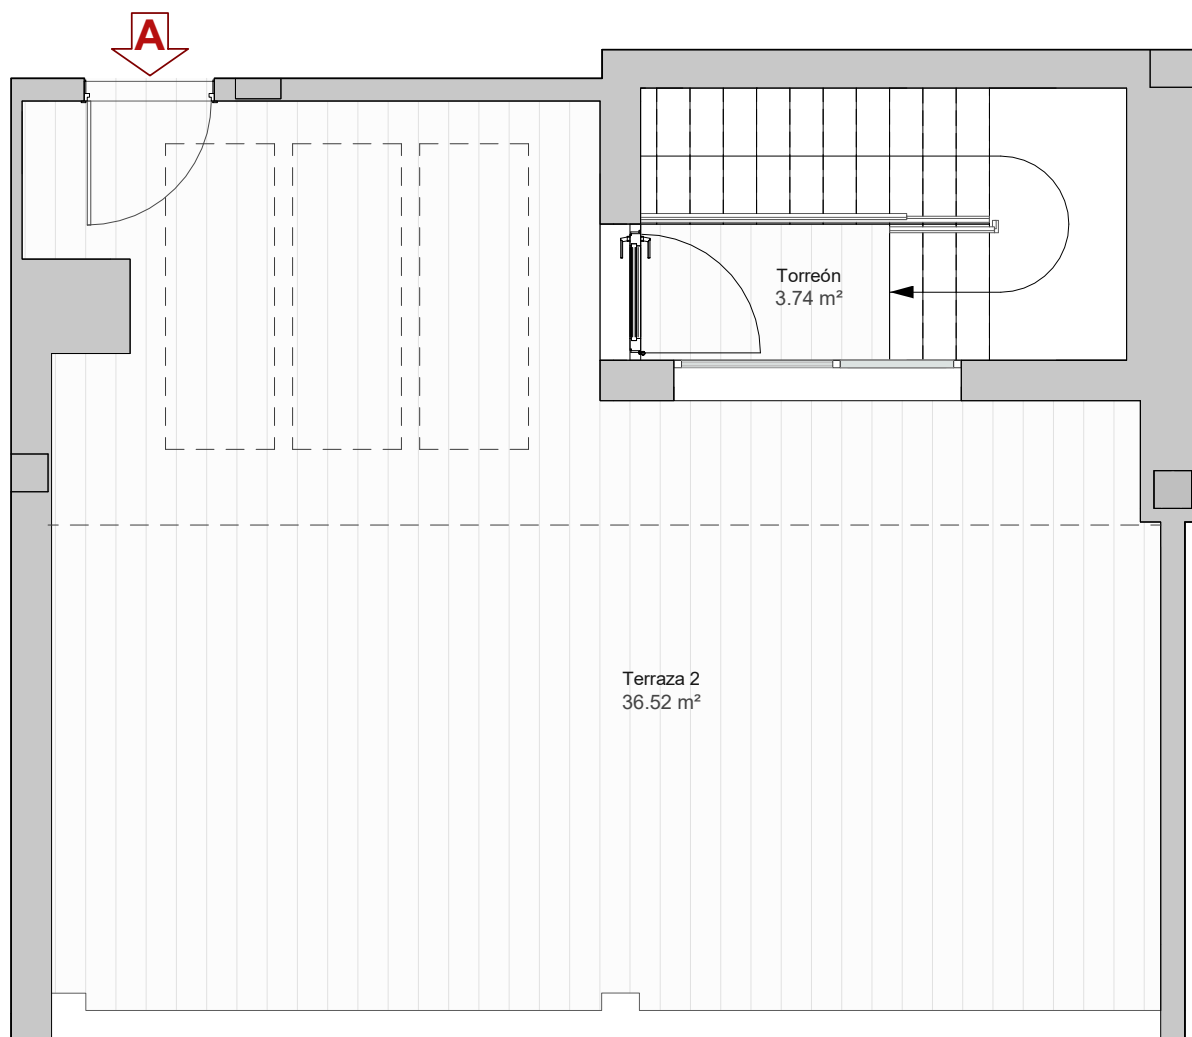

Escala 1:50

NOTA - La parte vendedora se reserva el derecho de efectuar las modificaciones que vengan motivadas por exigencias técnicas o jurídicas puestas de manifiesto durante la tramitación administrativa y ejecución de la obra, y no fueran en detrimento de la calidad y prestaciones de la vivienda, todo ello sin cargo alguno para el comprador.

ESCALERA 2

PLANTA 7ª (vivienda 6ª)

LETRA A

