


EDIFICIO T-VRÈX

C/ ENRIQUE CALVO, Nº1

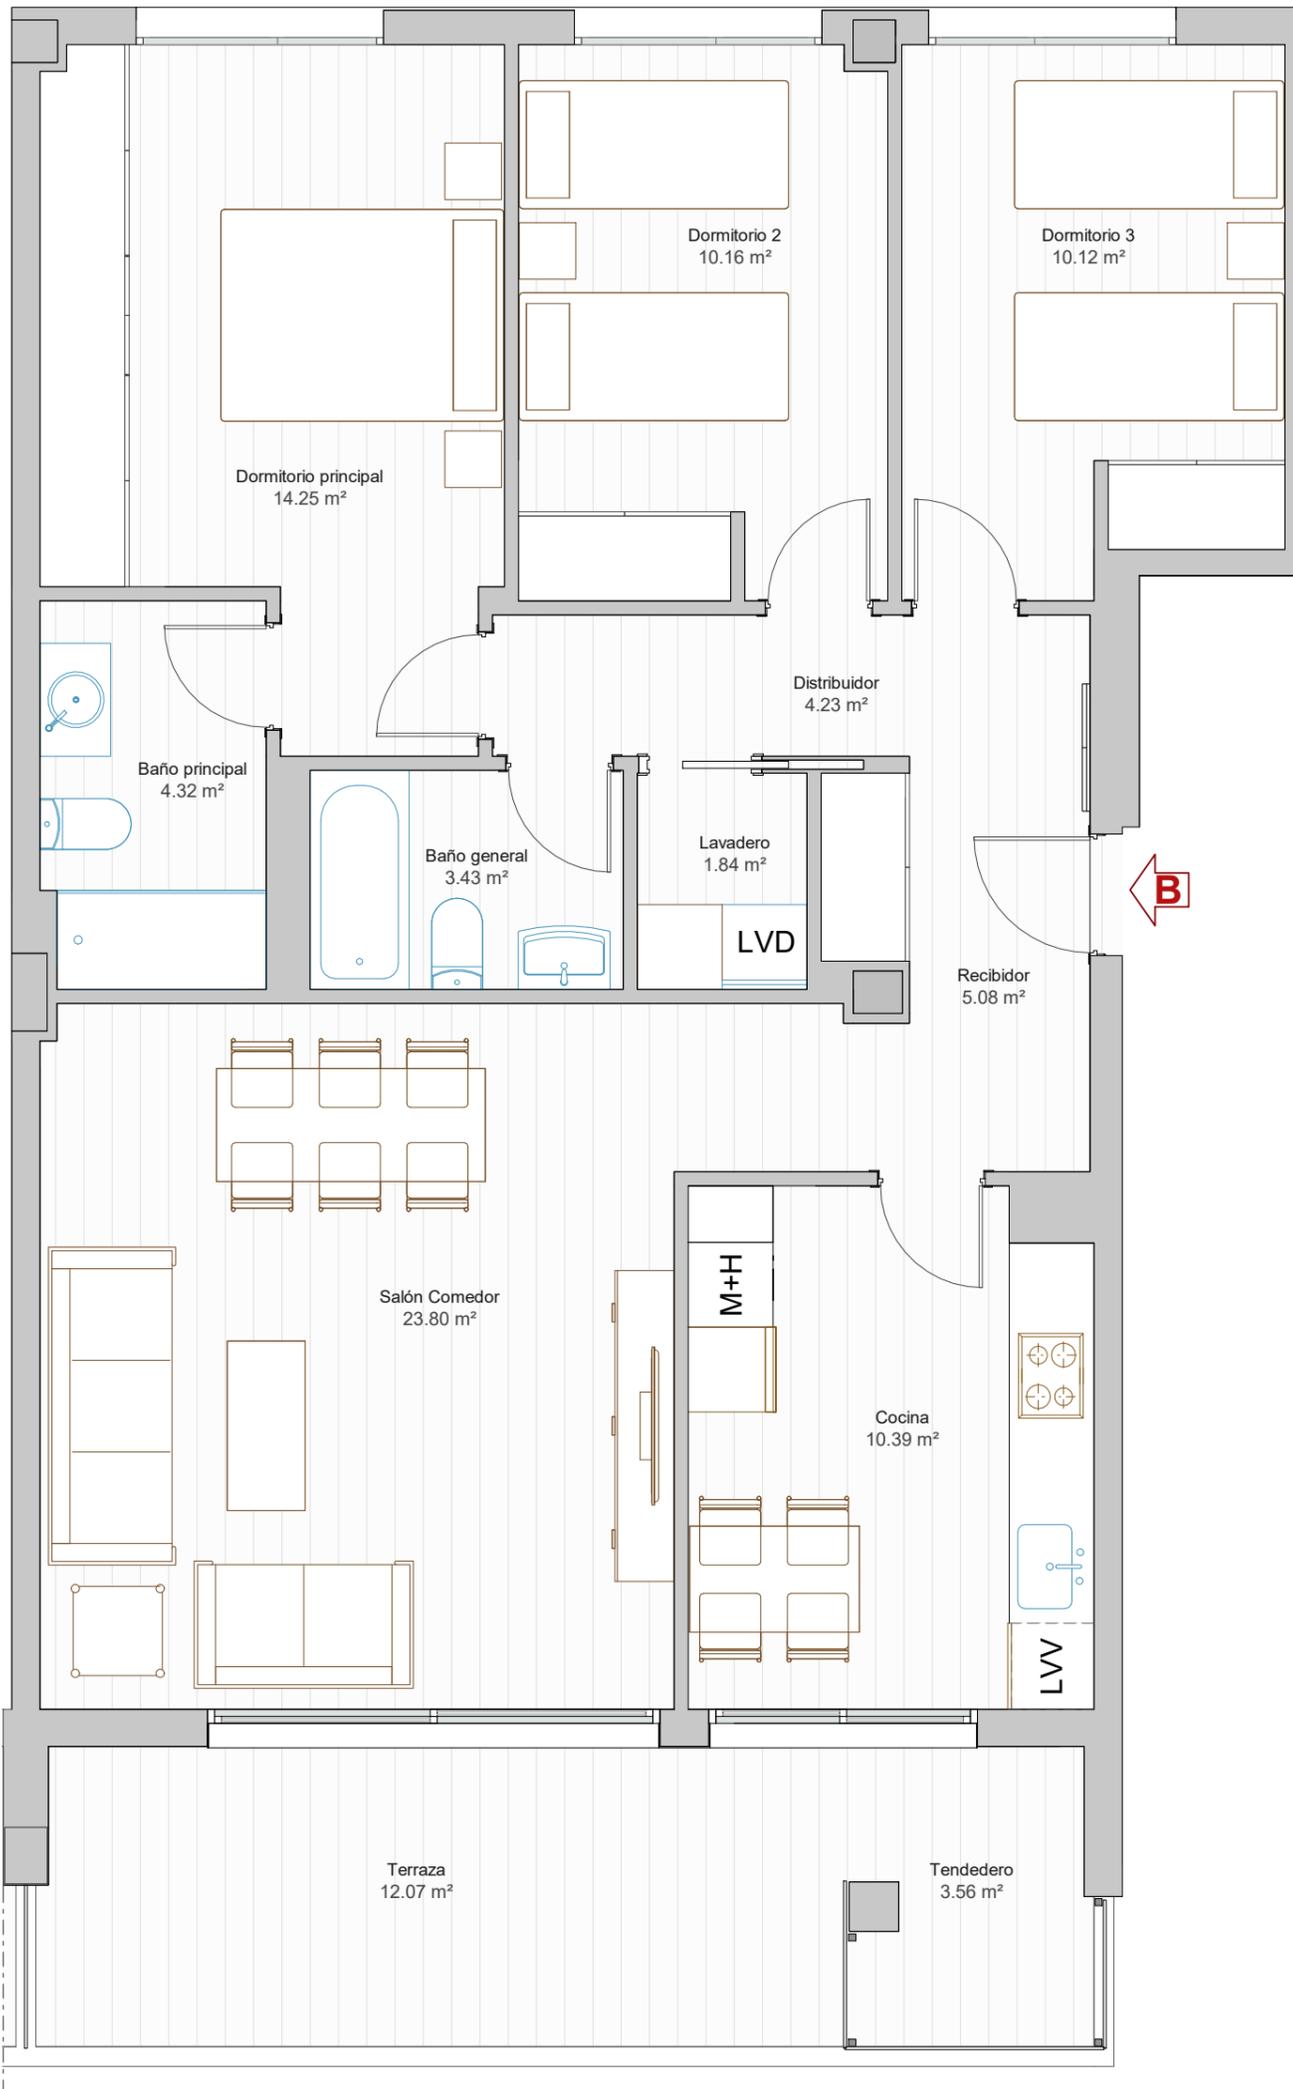

Estancia	Superficie útil
----------	-----------------

Recibidor	5.08 m ²
Distribuidor	4.23 m ²
Salón Comedor	23.80 m ²
Cocina	10.39 m ²
Dormitorio principal	14.25 m ²
Dormitorio 2	10.16 m ²
Dormitorio 3	10.12 m ²
Baño principal	4.32 m ²
Baño general	3.43 m ²
Lavadero	1.84 m ²
Superficie útil cerrada	87.62 m²

Terraza	12.07 m ²
Tendedero	3.56 m ²
Superficie útil abierta	15.63 m²
SUPERFICIE ÚTIL TOTAL	103.25 m²

Escala 1:50

NOTA - La parte vendedora se reserva el derecho de efectuar las modificaciones que vengan motivadas por exigencias técnicas o jurídicas puestas de manifiesto durante la tramitación administrativa y ejecución de la obra, y no fueran en detrimento de la calidad y prestaciones de la vivienda, todo ello sin cargo alguno para el comprador.

ESCALERA 3

PLANTA 1ª

LETRA B

