

EDIFICIO T-VRÈX

C/ ENRIQUE CALVO, Nº1




Estancia	Superficie útil
Recibidor	4.13 m ²
Cocina	10.37 m ²
Salón Comedor	32.05 m ²
Lavadero	1.86 m ²
Baño general	3.59 m ²
Vestidor	4.42 m ²
Dormitorio 4	10.63 m ²
Dormitorio 3	10.10 m ²
Dormitorio 2	10.12 m ²
Dormitorio principal	16.26 m ²
Baño principal	4.89 m ²
Distribuidor	5.85 m ²
Torreón	3.51 m ²
Superficie útil cerrada TOTAL	117.78 m²


Estancia	Superficie útil
Terraza 1	15.51 m ²
Terraza 2	114.83 m ²
Superficie útil abierta TOTAL	130.34 m²
SUPERFICIE ÚTIL TOTAL	248.12 m²

Escala 1:50

NOTA - La parte vendedora se reserva el derecho de efectuar las modificaciones que vengan motivadas por exigencias técnicas o jurídicas puestas de manifiesto durante la tramitación administrativa y ejecución de la obra, y no fueran en detrimento de la calidad y prestaciones de la vivienda, todo ello sin cargo alguno para el comprador.

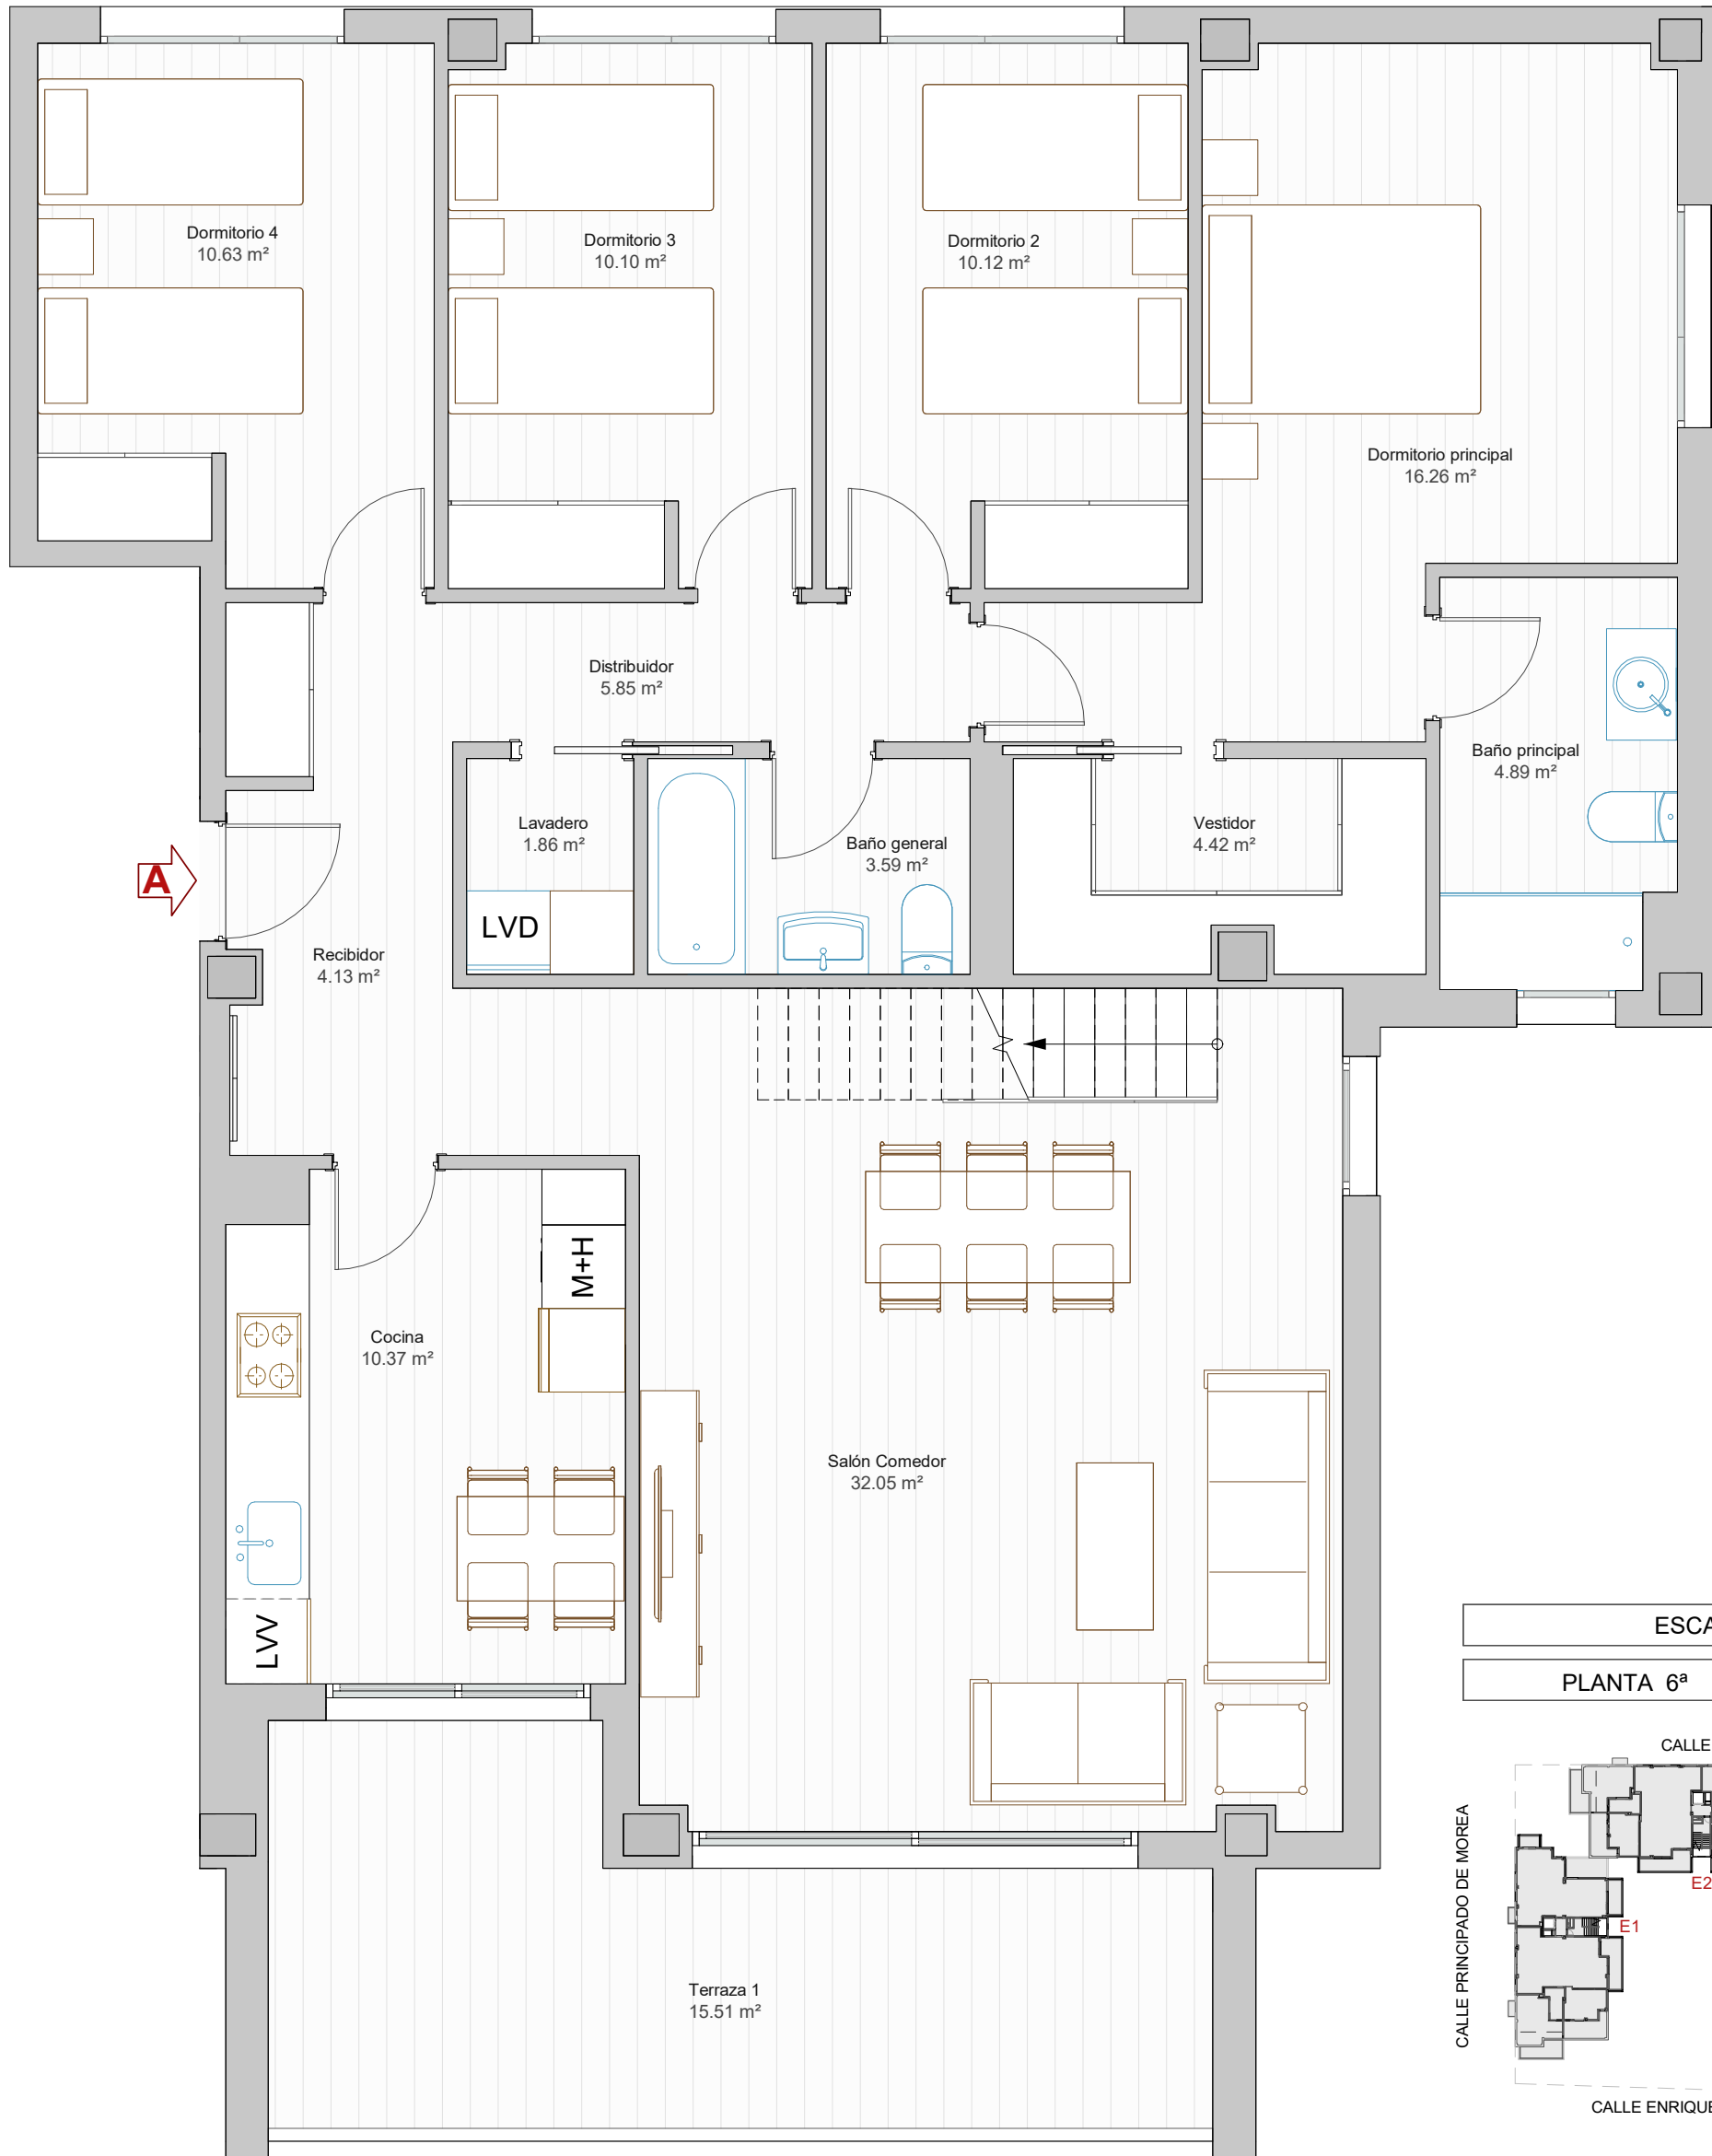

ESCALERA 3
PLANTA 6ª LETRA A

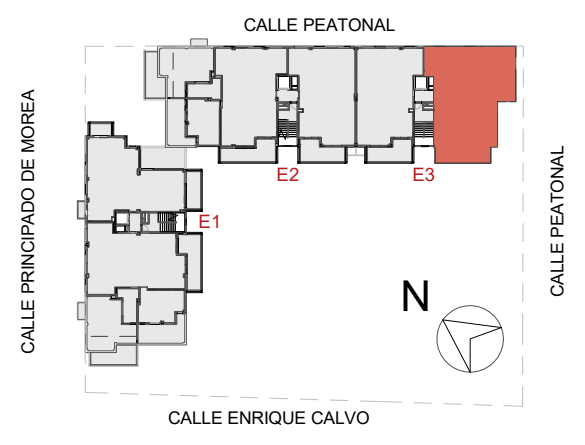

EDIFICIO T-VRÈX

C/ ENRIQUE CALVO, N°1



Estancia	Superficie útil
Recibidor	4.13 m ²
Cocina	10.37 m ²
Salón Comedor	32.05 m ²
Lavadero	1.86 m ²
Baño general	3.59 m ²
Vestidor	4.42 m ²
Dormitorio 4	10.63 m ²
Dormitorio 3	10.10 m ²
Dormitorio 2	10.12 m ²
Dormitorio principal	16.26 m ²
Baño principal	4.89 m ²
Distribuidor	5.85 m ²


Torreón	3.51 m ²
Superficie útil cerrada TOTAL	117.78 m²

Estancia	Superficie útil
Terraza 1	15.51 m ²
Terraza 2	114.83 m ²
Superficie útil abierta TOTAL	130.34 m²

SUPERFICIE ÚTIL TOTAL	248.12 m²
------------------------------	-----------------------------

ESCALERA 3

PLANTA 7ª (vivienda 6ª) LETRA A

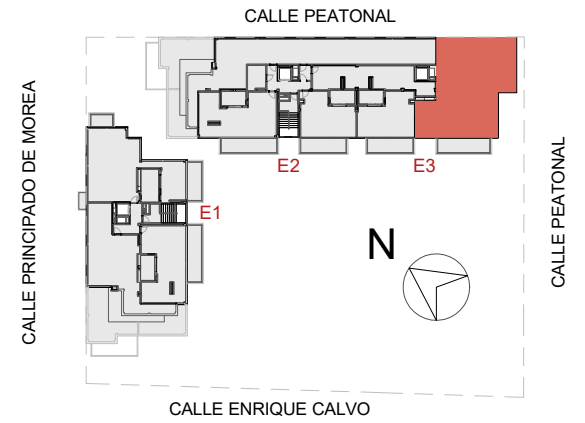

Escala 1:50

NOTA - La parte vendedora se reserva el derecho de efectuar las modificaciones que vengan motivadas por exigencias técnicas o jurídicas puestas de manifiesto durante la tramitación administrativa y ejecución de la obra, y no fueran en detrimento de la calidad y prestaciones de la vivienda, todo ello sin cargo alguno para el comprador.

