



**34 HABITATGES A SABADELL**  
 BOSCH I CARDELLACH nº 19-53

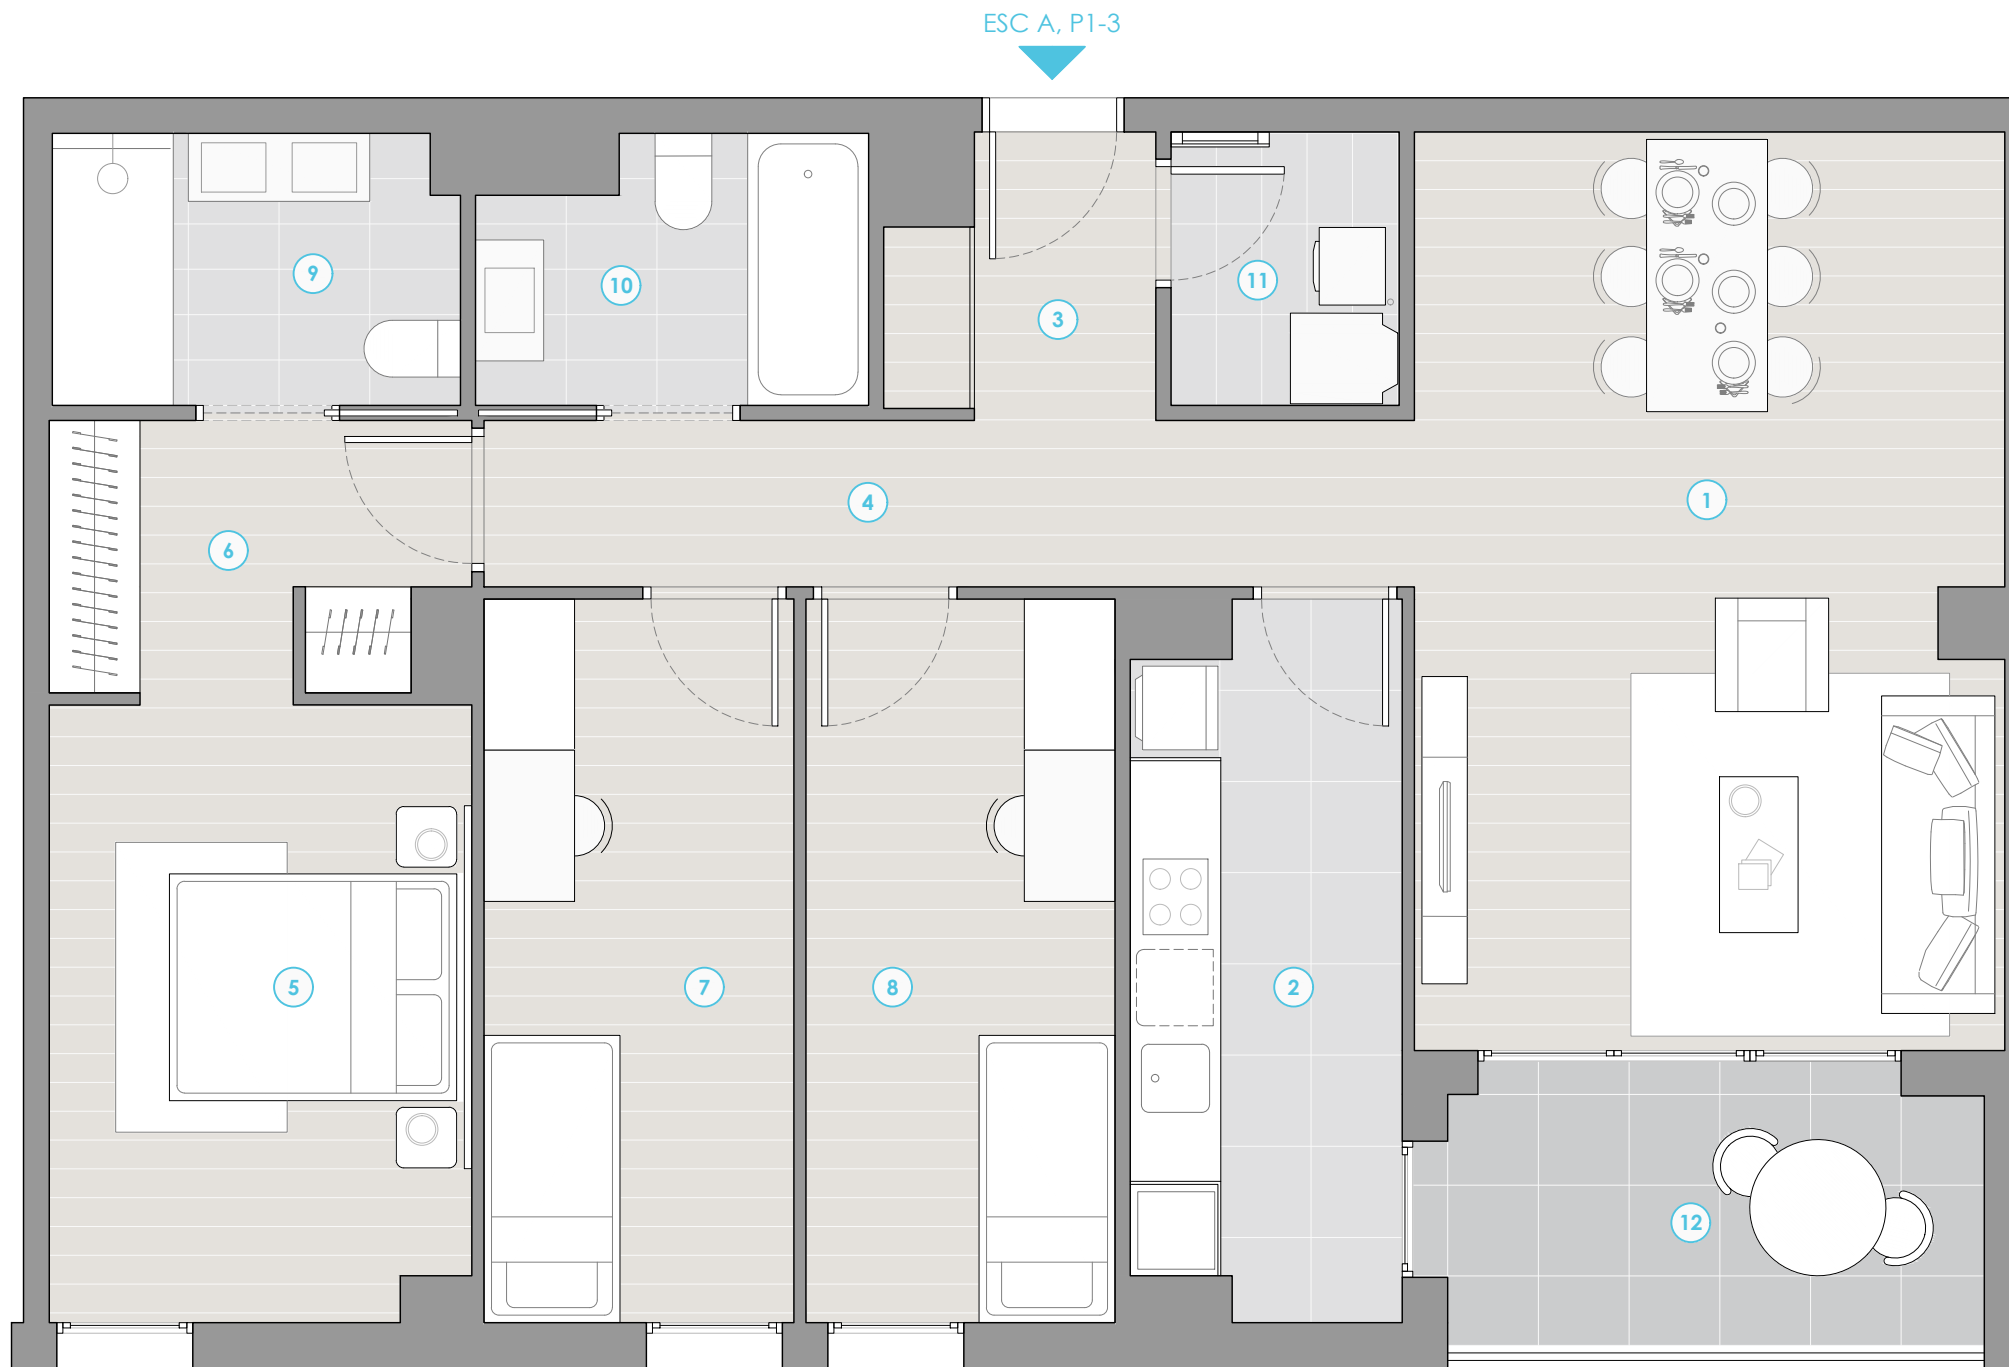

Escala **A**  
 Planta **Primera**  
 Porta **3**

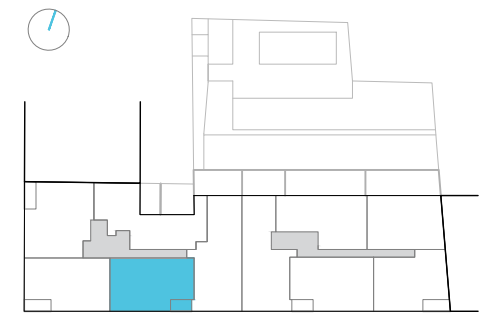

SUPERFÍCIES	m <sup>2</sup>
1. Estar-Menjador	23.52
2. Cuina	8.14
3. Vestíbul	3.01
4. Distribuidor	6.77
5. Dormitori 1	11.27
6. Vestidor	4.78
7. Dormitori 2	9.81
8. Dormitori 3	9.79
9. Bany 1	4.29
10. Bany 2	4.78
11. Safareig	2.73
<b>ÚTIL INTERIOR</b>	<b>88.88</b>
12. Terrassa	6.03
<b>ÚTIL AMB TERRASSA</b>	<b>94.91</b>
<b>CONSTRUÏDA</b>	<b>101.35</b>
<b>CONSTRUÏDA AMB ZZ.CC</b>	<b>113.59</b>

Escala Gràfica: 1/50



Promotor:  
 EBROSA, S.A.



NOTA - La part venedora es reserva el dret d'efectuar les modificacions motivades per les exigències tècniques o jurídiques posades de manifest durant la tramitació administrativa i execució de l'obra, i no vagin en detriment de la qualitat i prestacions de l'habitatges, tot ell sense càrrec pel comprador.