



**34 HABITATGES A SABADELL**  
BOSCH I CARDELLACH nº 19-53

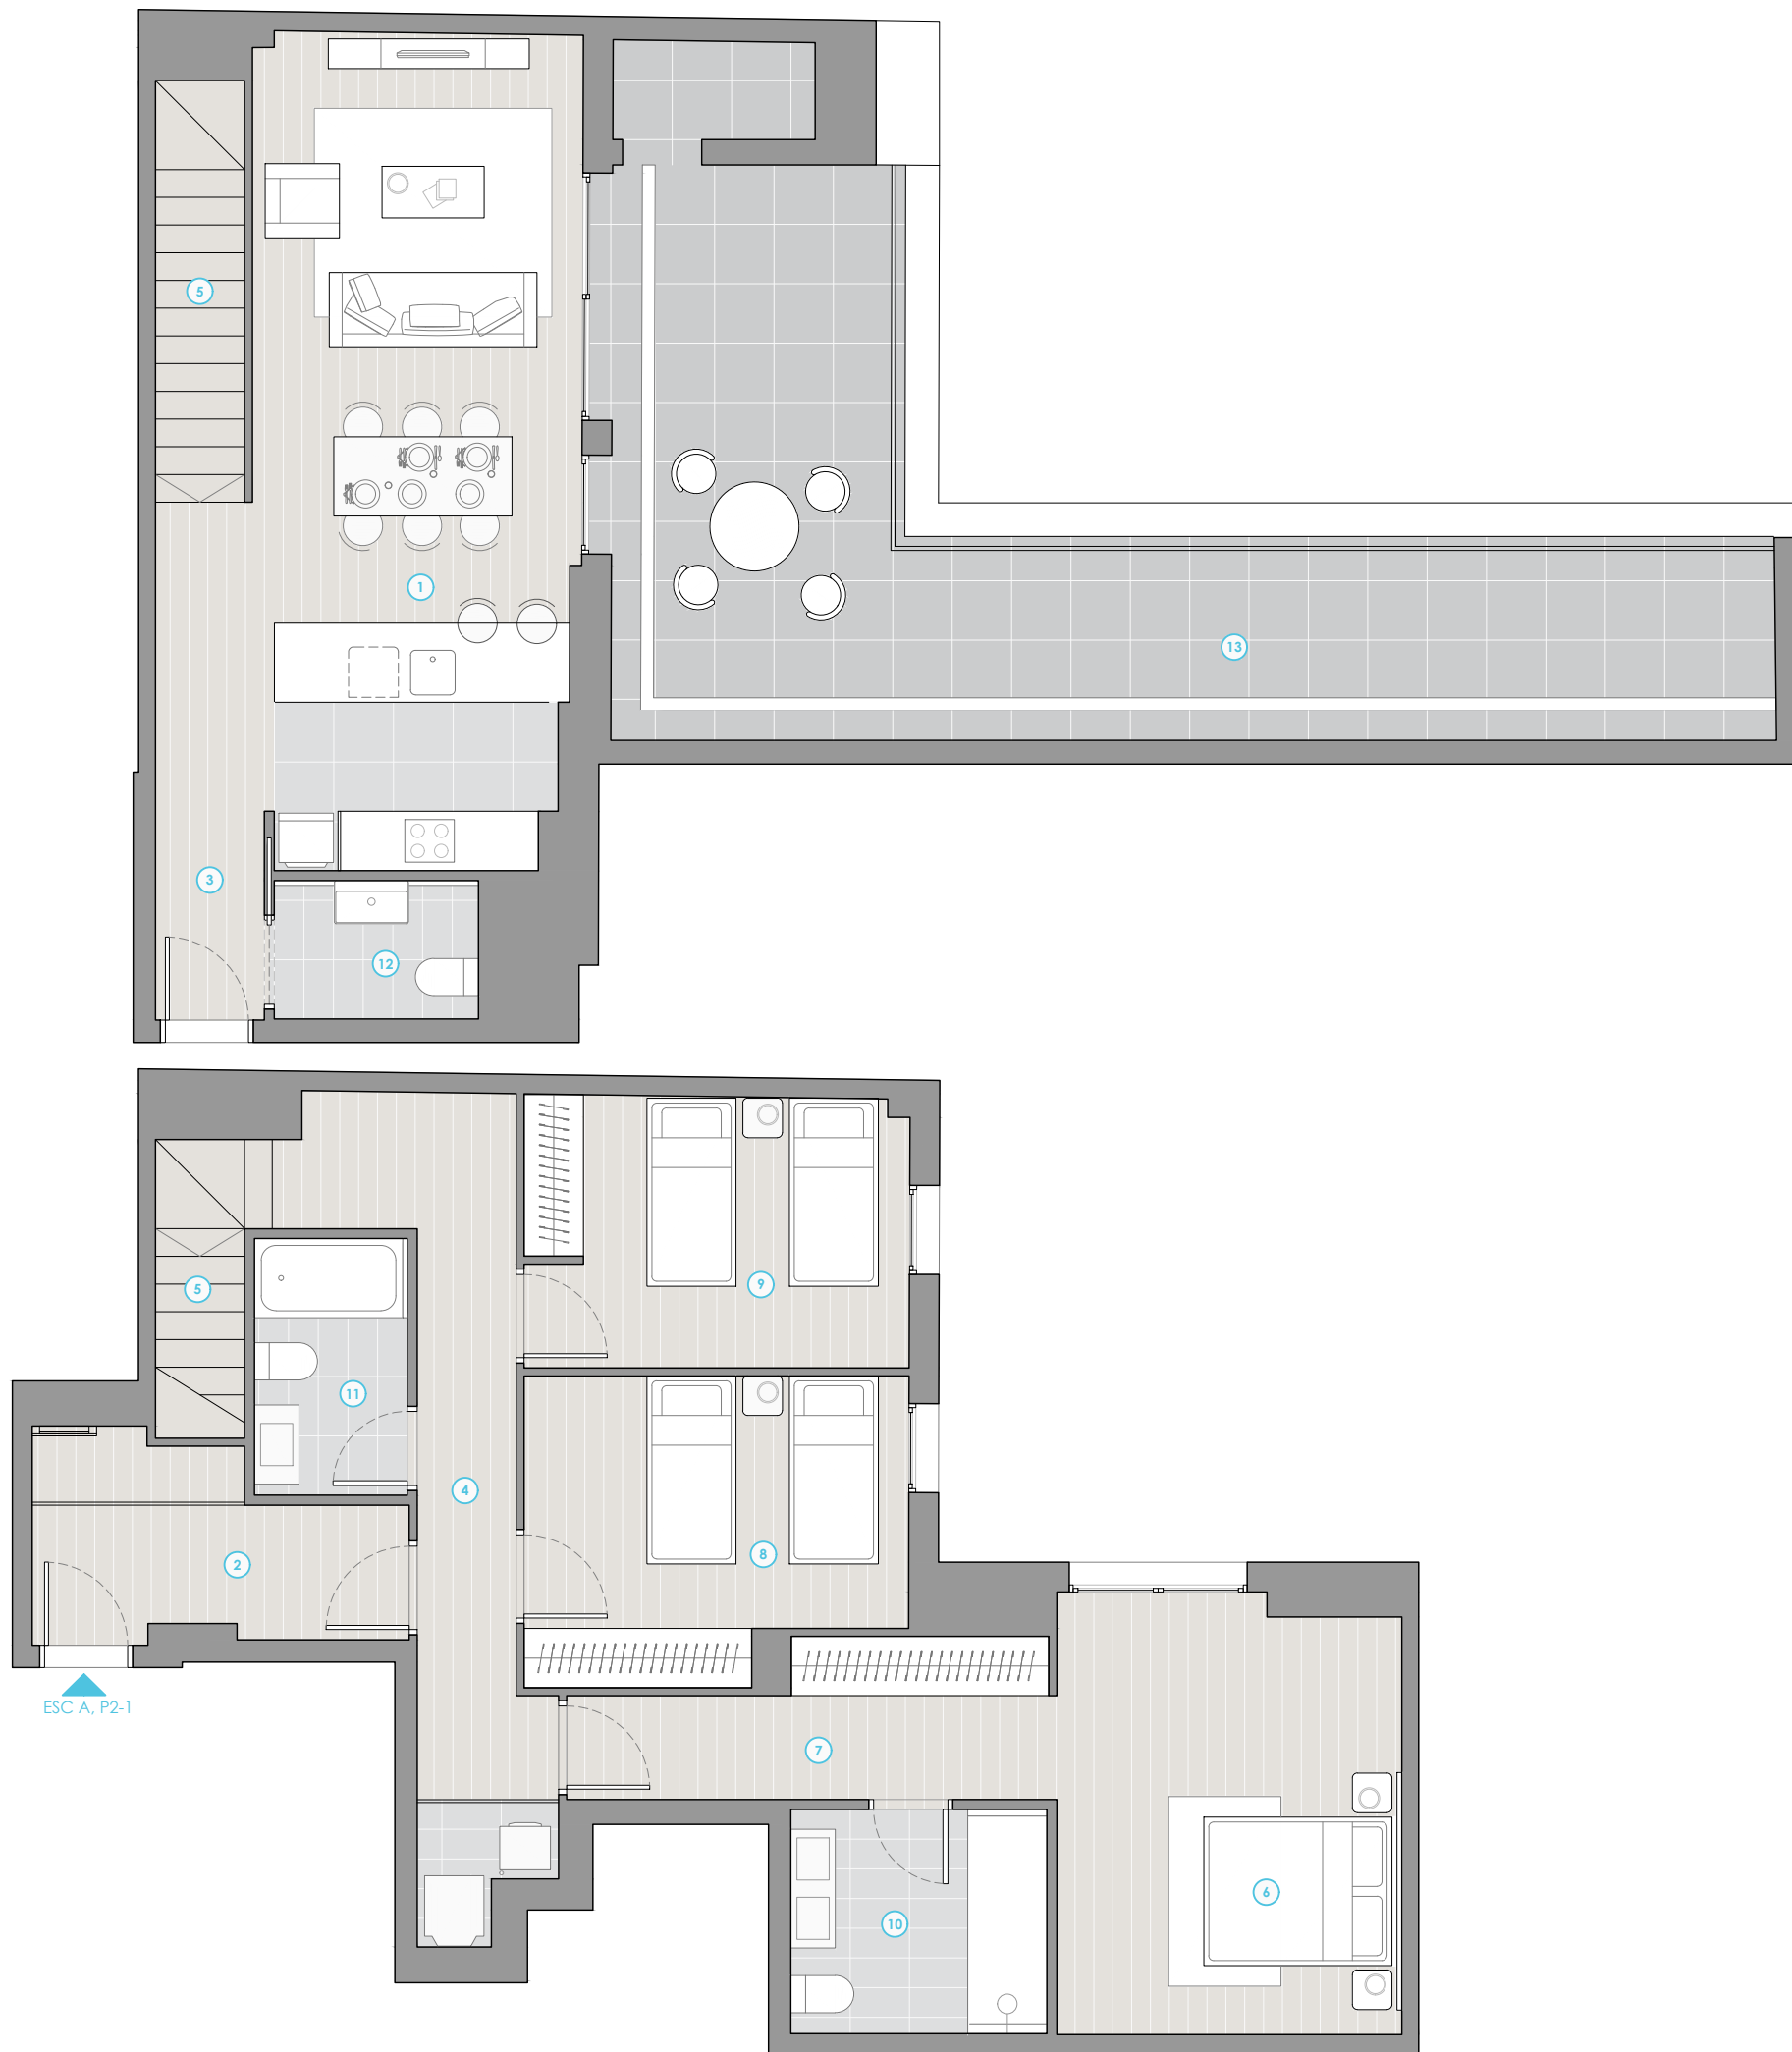

Escala **A**  
Planta **Segona i Altell**  
Porta **1**

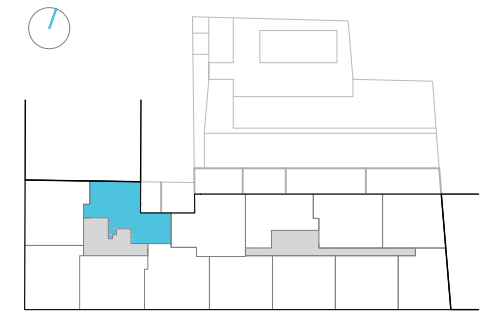

SUPERFÍCIES	m <sup>2</sup>
1. Estar-Menjador-Cuina	30.40
2. Vestíbul 1	2.32
3. Vestíbul 2	6.38
4. Distribuidor	11.14
5. Escala	4.08
6. Dormitori 1	15.26
7. Vestidor	6.76
8. Dormitori 2	11.29
9. Dormitori 3	10.60
10. Bany 1	2.89
11. Bany 2	4.00
12. Bany 3	5.86
<b>ÚTIL INTERIOR</b>	<b>110.99</b>
13. Terrassa	35.34
<b>ÚTIL AMB TERRASSA</b>	<b>146.33</b>
<b>CONSTRUÏDA</b>	<b>138.46</b>
<b>CONSTRUÏDA AMB ZZ.CC</b>	<b>155.18</b>

Escala Gràfica: 1/75  
0 1 2 3

Promotor:  
EBROSA, S.A.



NOTA - La part venedora es reserva el dret d'efectuar les modificacions motivades per les exigències tècniques o jurídiques posades de manifest durant la tramitació administrativa i execució de l'obra,i no vagin en detriment de la qualitat i prestacions de l'habitatges, tot ell sense càrrec pel comprador.