



**34 HABITATGES A SABADELL**  
 BOSCH I CARDELLACH nº 19-53

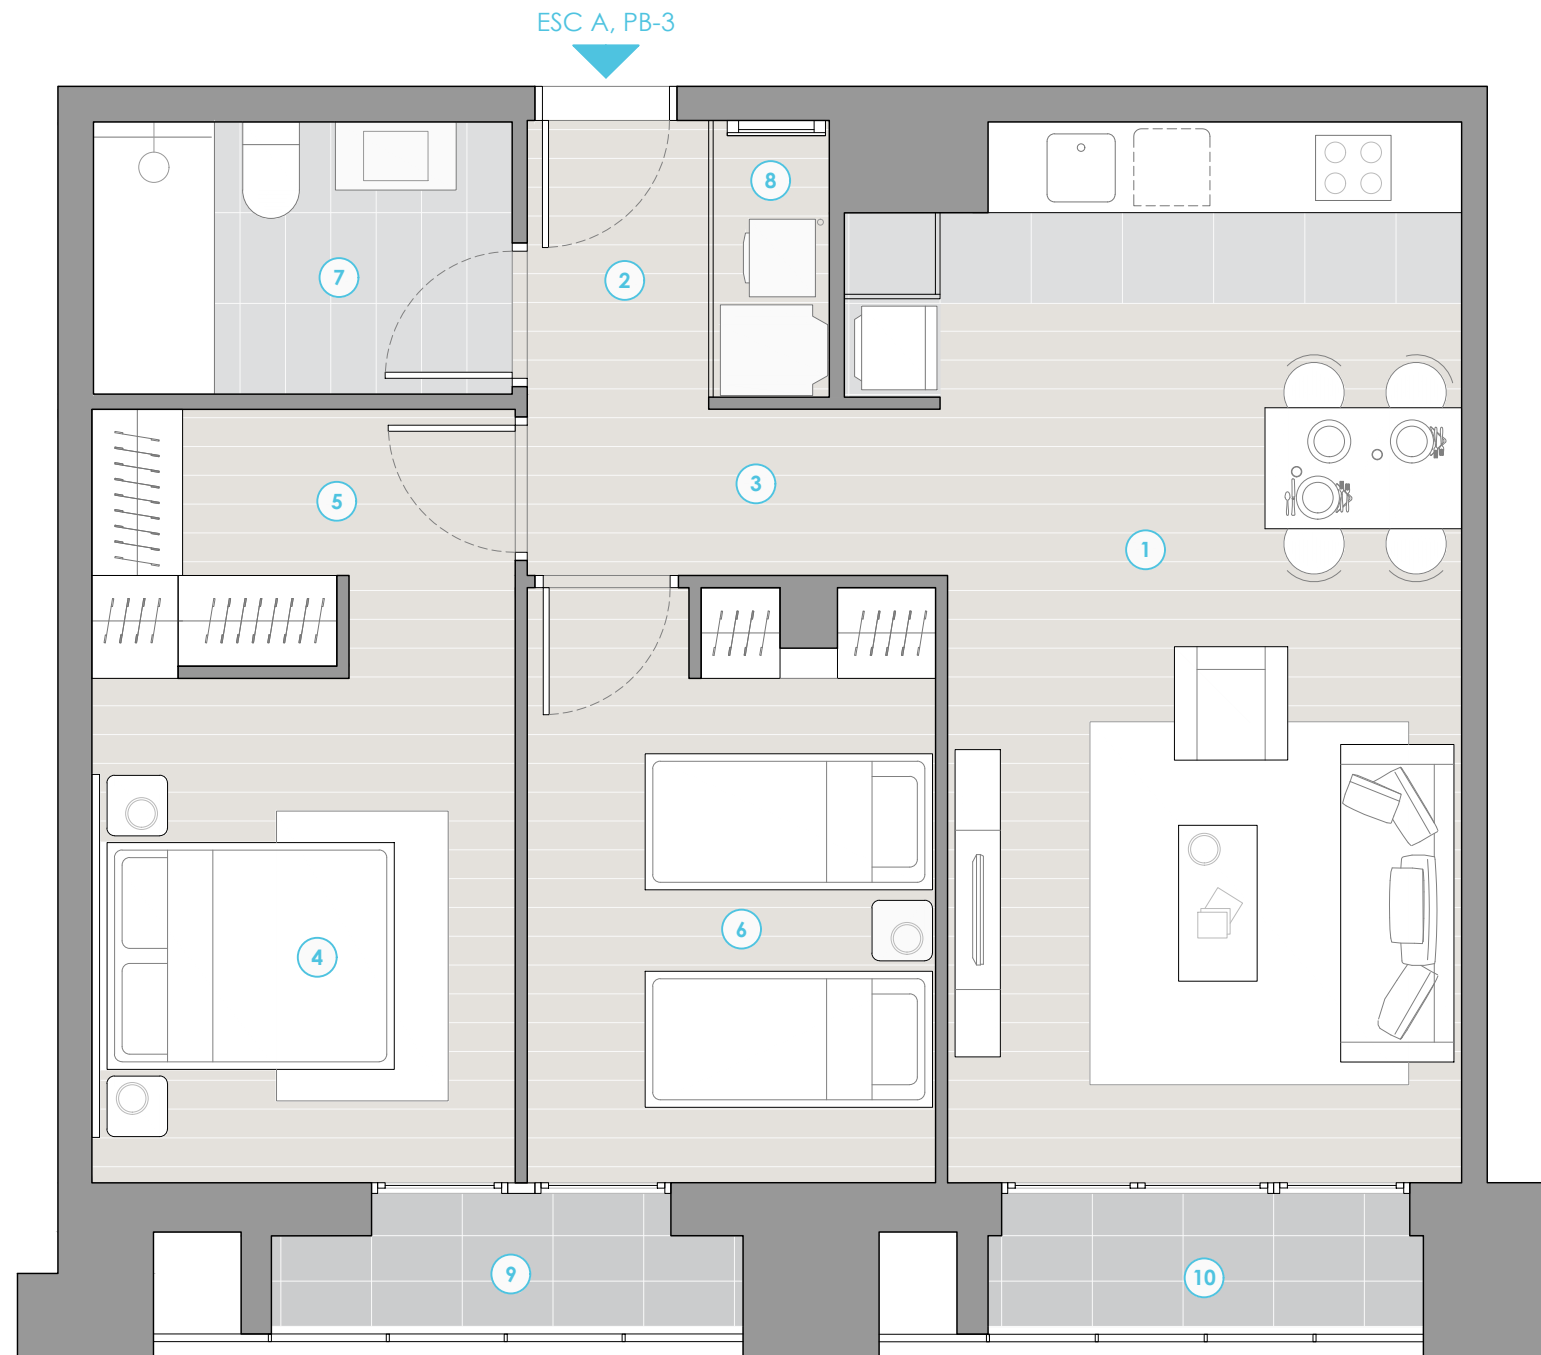

Escala **A**  
 Planta **Baixa**  
 Porta **3**

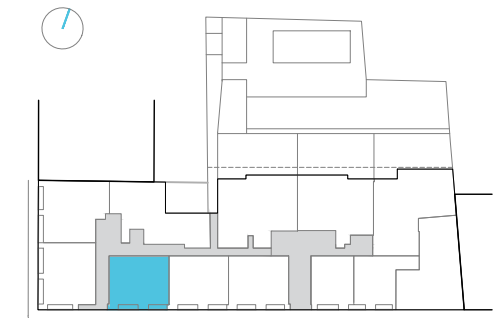

SUPERFÍCIES	m <sup>2</sup>
1. Estar-Menjador-Cuina	24.58
2. Vestíbul	2.29
3. Distribuidor	3.00
4. Dormitori 1	9.34
5. Vestidor	4.84
6. Dormitori 2	10.43
7. Bany 1	4.99
8. Safareig	1.46
<b>ÚTIL INTERIOR</b>	<b>60.93</b>
9. Terrassa	1.87
10. Terrassa	1.73
<b>ÚTIL AMB TERRASSA</b>	<b>64.53</b>
<b>CONSTRUÏDA</b>	<b>70.63</b>
<b>CONSTRUÏDA AMB ZZ.CC</b>	<b>79.16</b>

Escala Gràfica: 1/50



Promotor:  
 EBROSA, S.A.



NOTA - La part venedora es reserva el dret d'efectuar les modificacions motivades per les exigències tècniques o jurídiques posades de manifest durant la tramitació administrativa i execució de l'obra, i no vagin en detriment de la qualitat i prestacions de l'habitatges, tot ell sense càrrec pel comprador.