



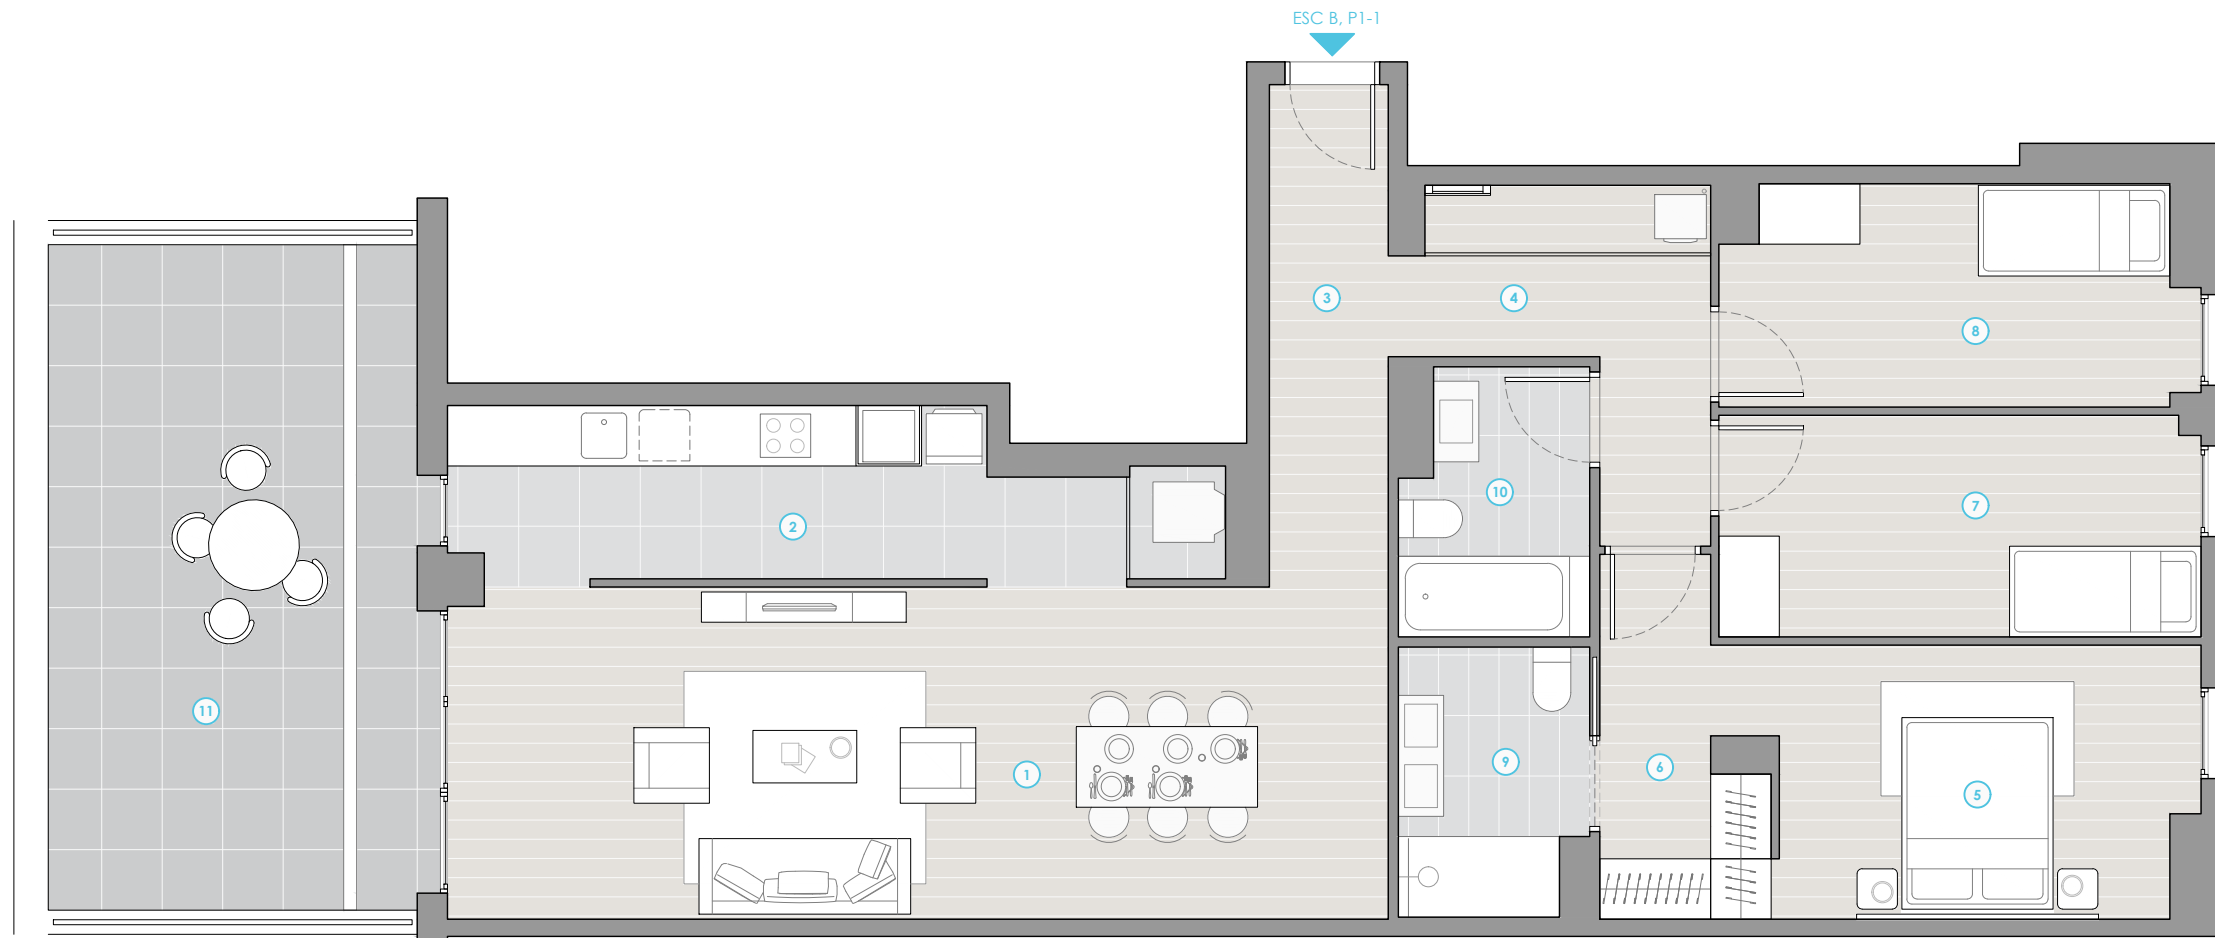

Escala B
Planta Primera
Porta 1

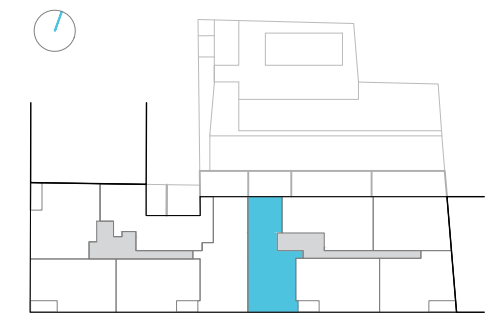

SUPERFÍCIES	m ²
1. Estar-Menjador	30.78
2. Cuina	11.72
3. Vestíbul	5.88
4. Distribuïdor	7.25
5. Dormitori 1	11.06
6. Vestidor	5.50
7. Dormitori 2	10.48
8. Dormitori 3	10.00
9. Bany 1	4.71
10. Bany 2	4.85
ÚTIL INTERIOR	102.23
11. Terrassa	24.16
ÚTIL AMB TERRASSA	126.39
CONSTRUÏDA	116.48
CONSTRUÏDA AMB ZZ.CC	130.54



NOTA - La part venedora es reserva el dret d'efectuar les modificacions motivades per les exigències tècniques o jurídiques posades de manifest durant la tramitació administrativa i execució de l'obra, i no vagin en detriment de la qualitat i prestacions de l'habitatges, tot ell sense càrrec pel comprador.

Escala Gràfica: 1/75
0 1 2 3

Promotor:
EBROSA, S.A.

