



34 HABITATGES A SABADELL
 BOSCH I CARDELLACH nº 19-53

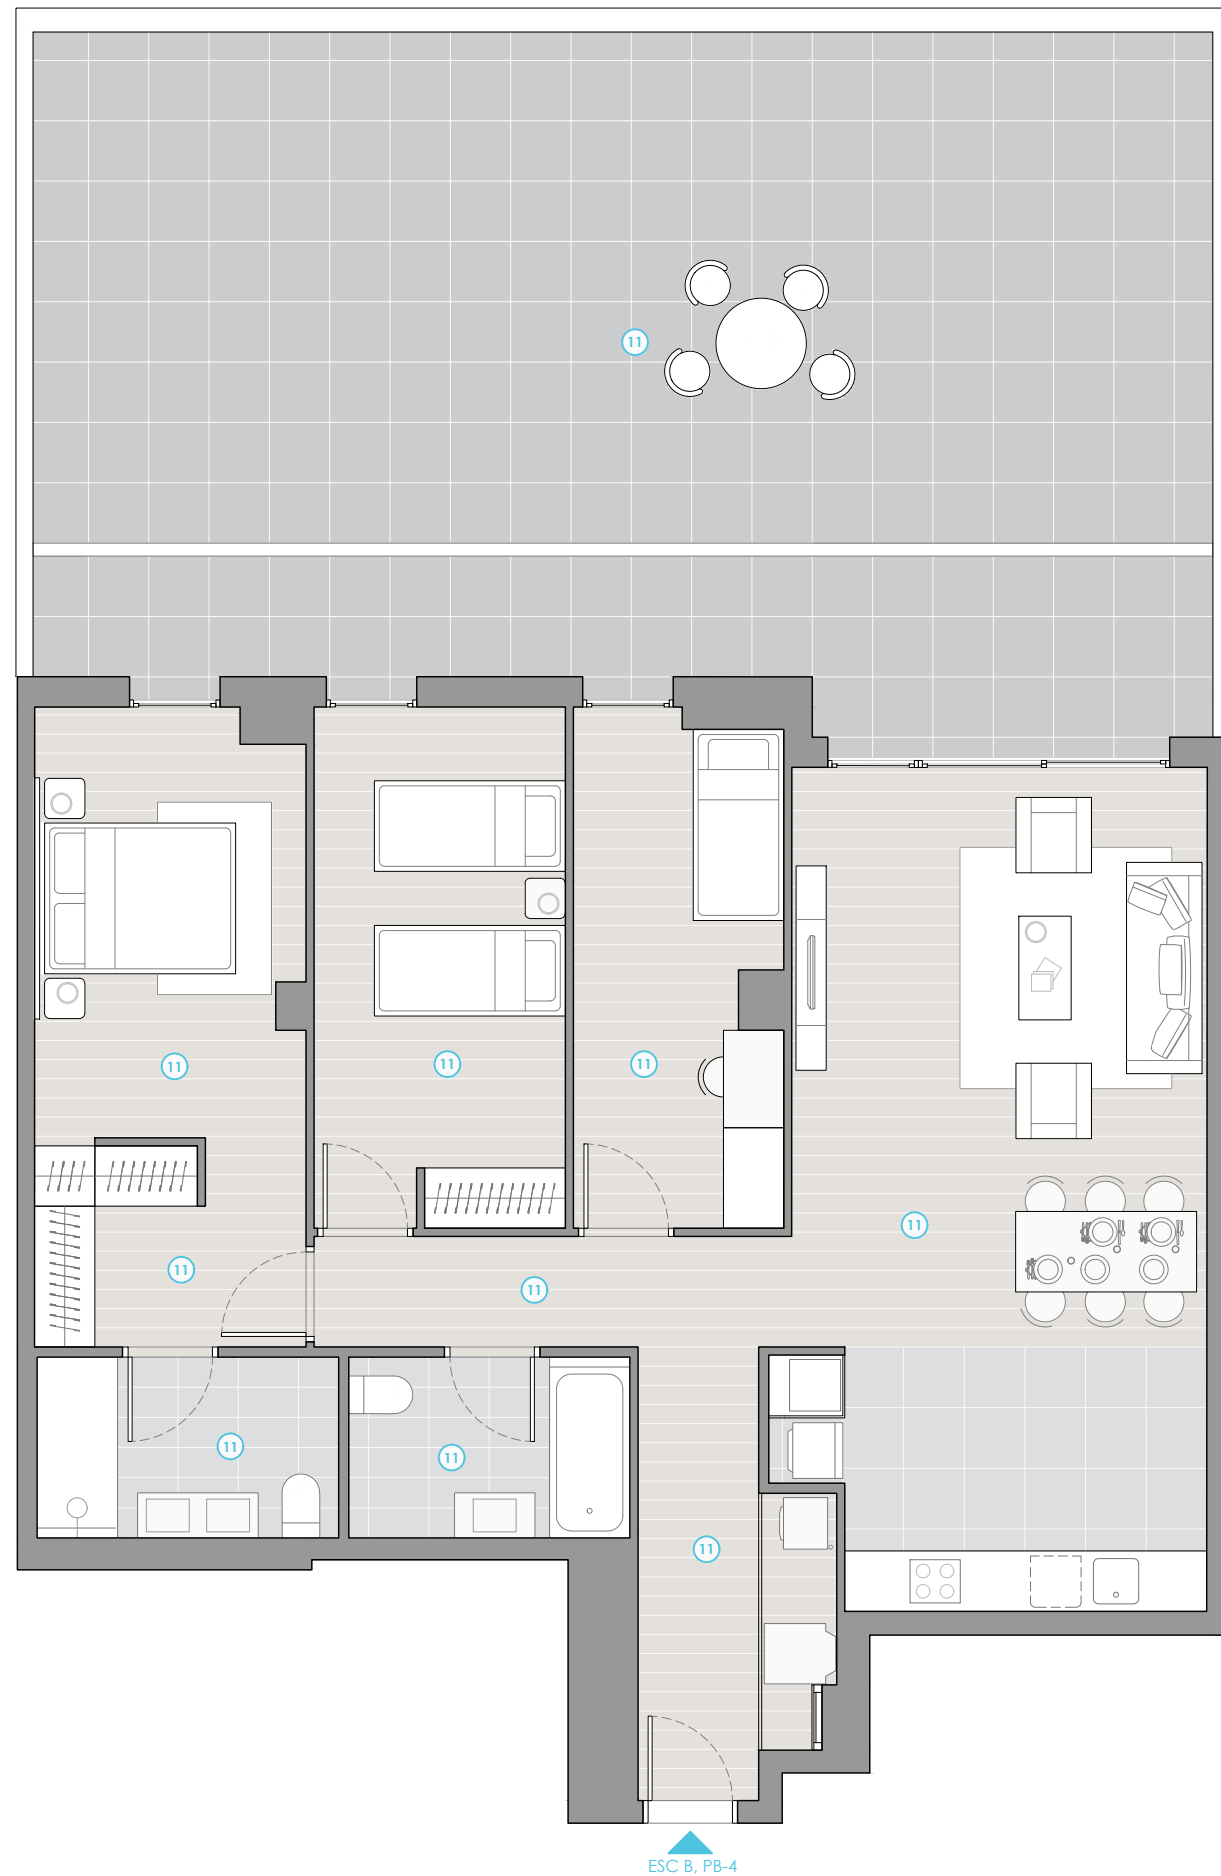

Escala **B**
 Planta **Baixa**
 Porta **4**

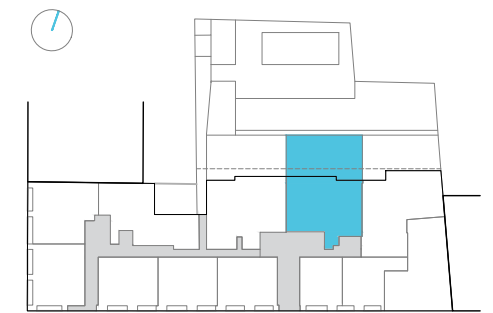

SUPERFÍCIES	m ²
1. Estar-Menjador-Cuina	34.25
2. Vestíbul	7.30
3. Distribuidor	5.22
4. Dormitori 1	11.18
5. Vestidor	5.48
6. Dormitori 2	12.91
7. Dormitori 3	10.35
8. Bany 1	5.40
9. Bany 2	5.03
ÚTIL INTERIOR	97.13
11. Terrassa	77.63
ÚTIL AMB TERRASSA	174.76
CONSTRUÏDA	108.13
CONSTRUÏDA AMB ZZ.CC	121.19

Escala Gràfica: 1/75
 0 1 2 3

Promotor:
 EBROSA, S.A.



NOTA - La part venedora es reserva el dret d'efectuar les modificacions motivades per les exigències tècniques o jurídiques posades de manifest durant la tramitació administrativa i execució de l'obra, i no vagin en detriment de la qualitat i prestacions de l'habitatges, tot ell sense càrrec pel comprador.