



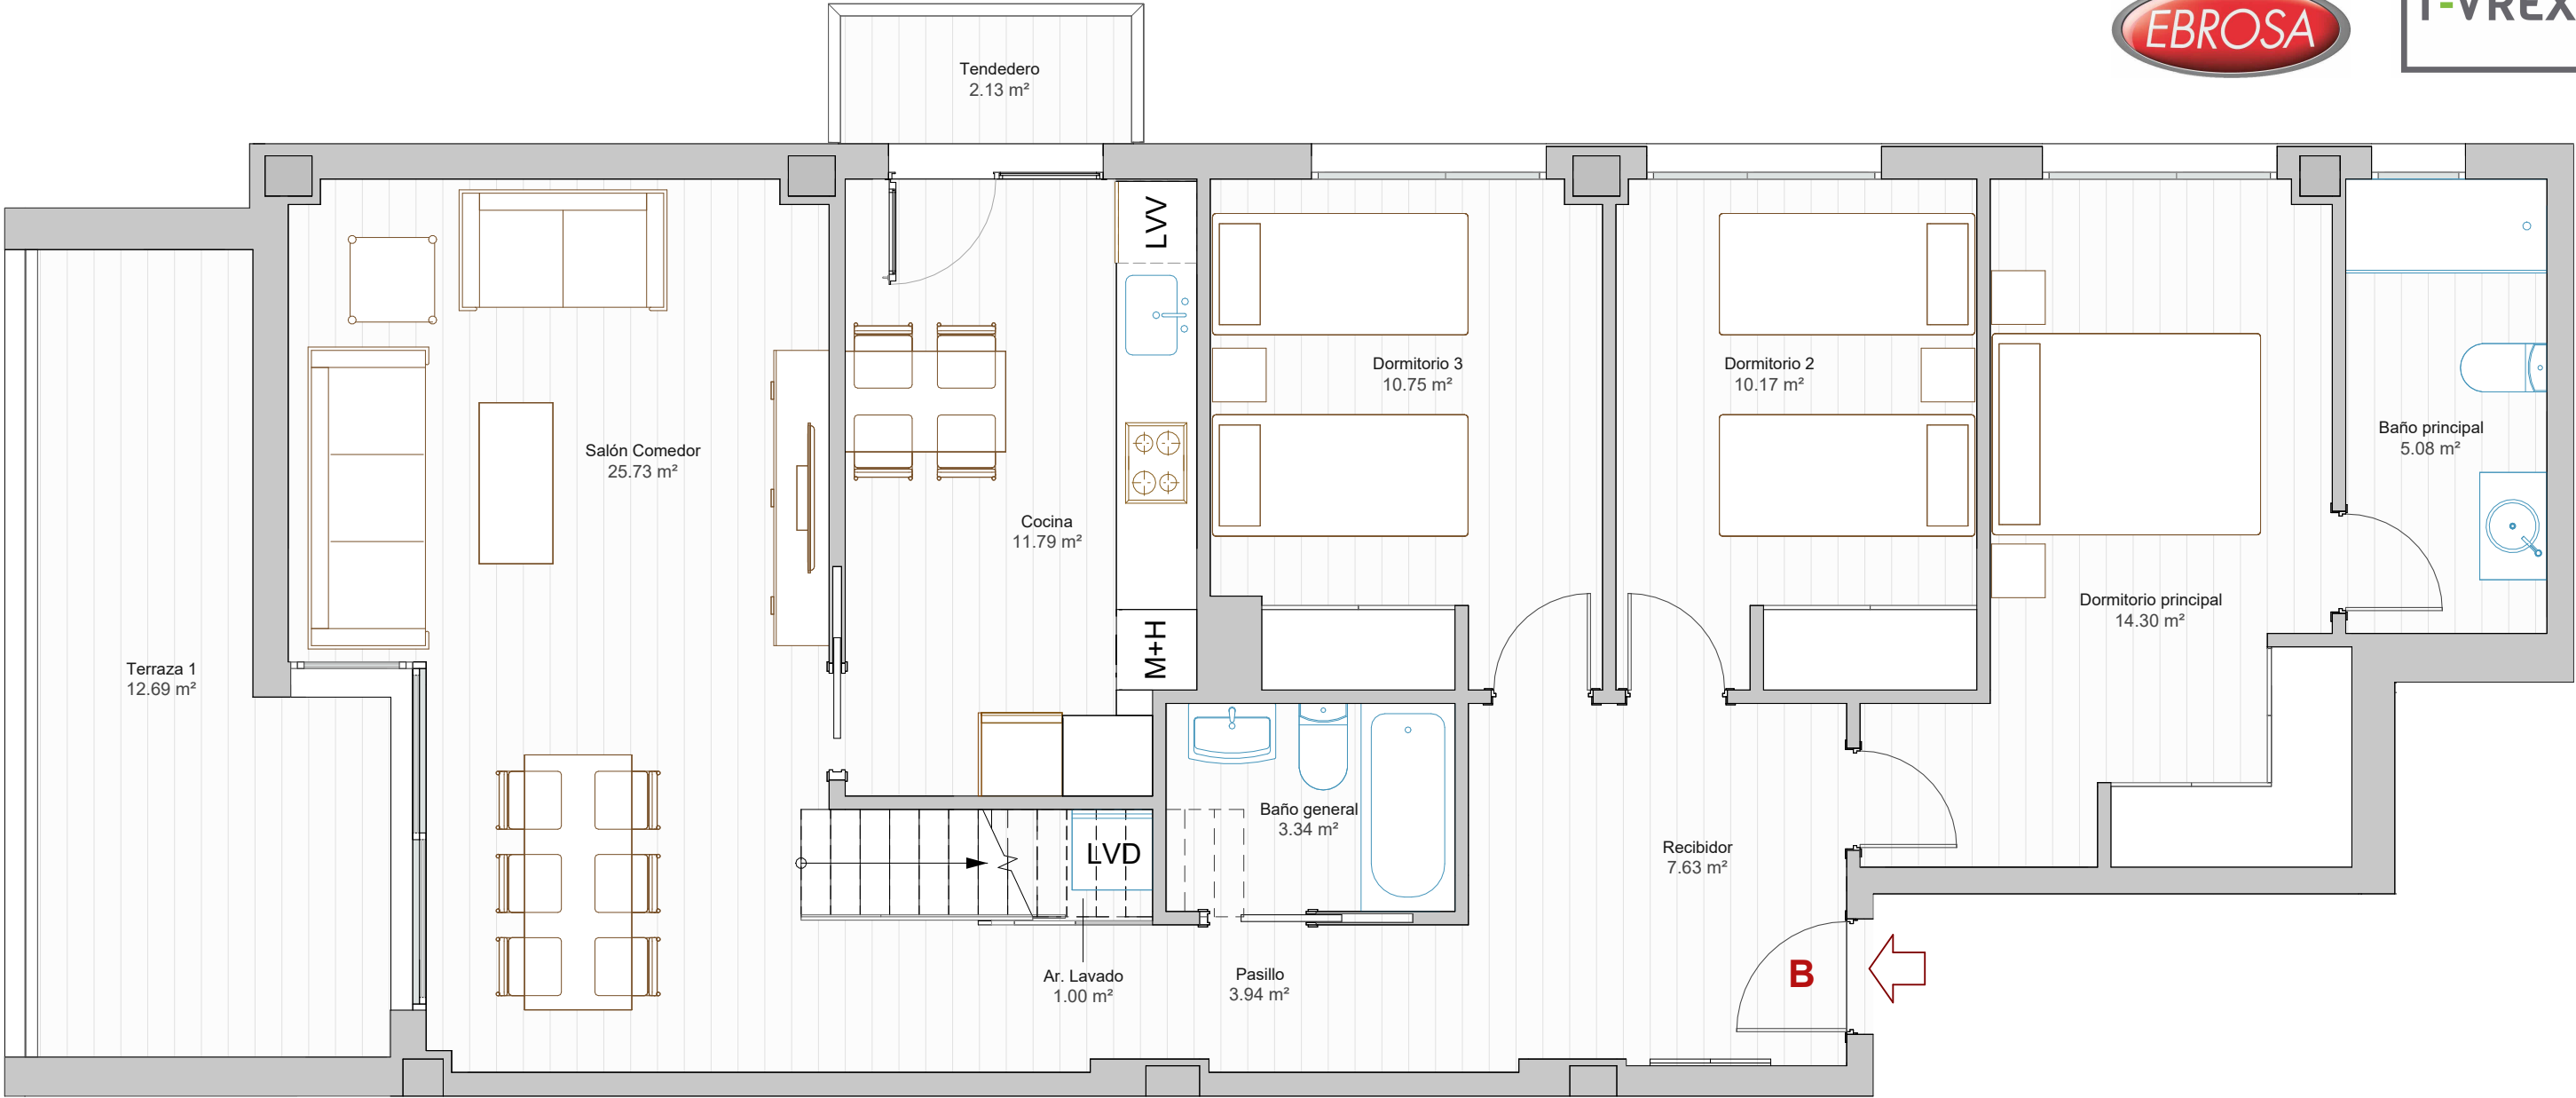

ESCALERA 2

PLANTA 5ª

LETRA B

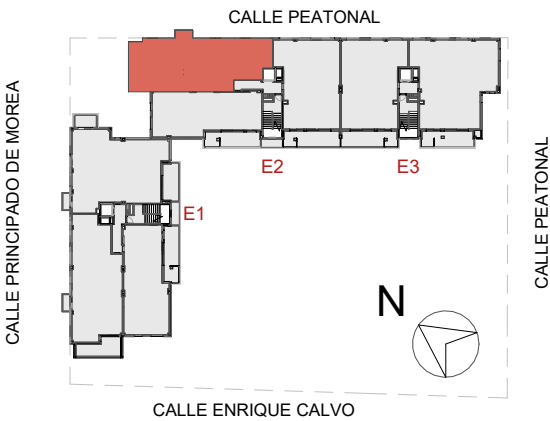

Escala 1:50

NOTA - La parte vendedora se reserva el derecho de efectuar las modificaciones que vengan motivadas por exigencias técnicas o jurídicas puestas de manifiesto durante la tramitación administrativa y ejecución dela obra, y no fueran en detrimento de la calidad y prestaciones de la vivienda, todo ello sin cargo alguno para el comprador.


Estancia	Superficie útil
Dormitorio principal	14.30 m²
Dormitorio 2	10.17 m²
Dormitorio 3	10.75 m²
Cocina	11.79 m²
Baño general	3.34 m²
Salón Comedor	25.73 m²
Recibidor	7.63 m²
Baño principal	5.08 m²
Pasillo	3.94 m²
Ar. Lavado	1.00 m²

Torreón	7.41 m²
Superficie útil cerrada TOTAL	101.14 m²

Estancia	Superficie útil
Tendedero	2.13 m²
Terraza 1	12.69 m²
Terraza 2	35.41 m²
Superficie útil abierta TOTAL	50.23 m²
SUPERFICIE ÚTIL TOTAL	151.37 m²

EDIFICIO T-VRÈX

C/ ENRIQUE CALVO, N°1

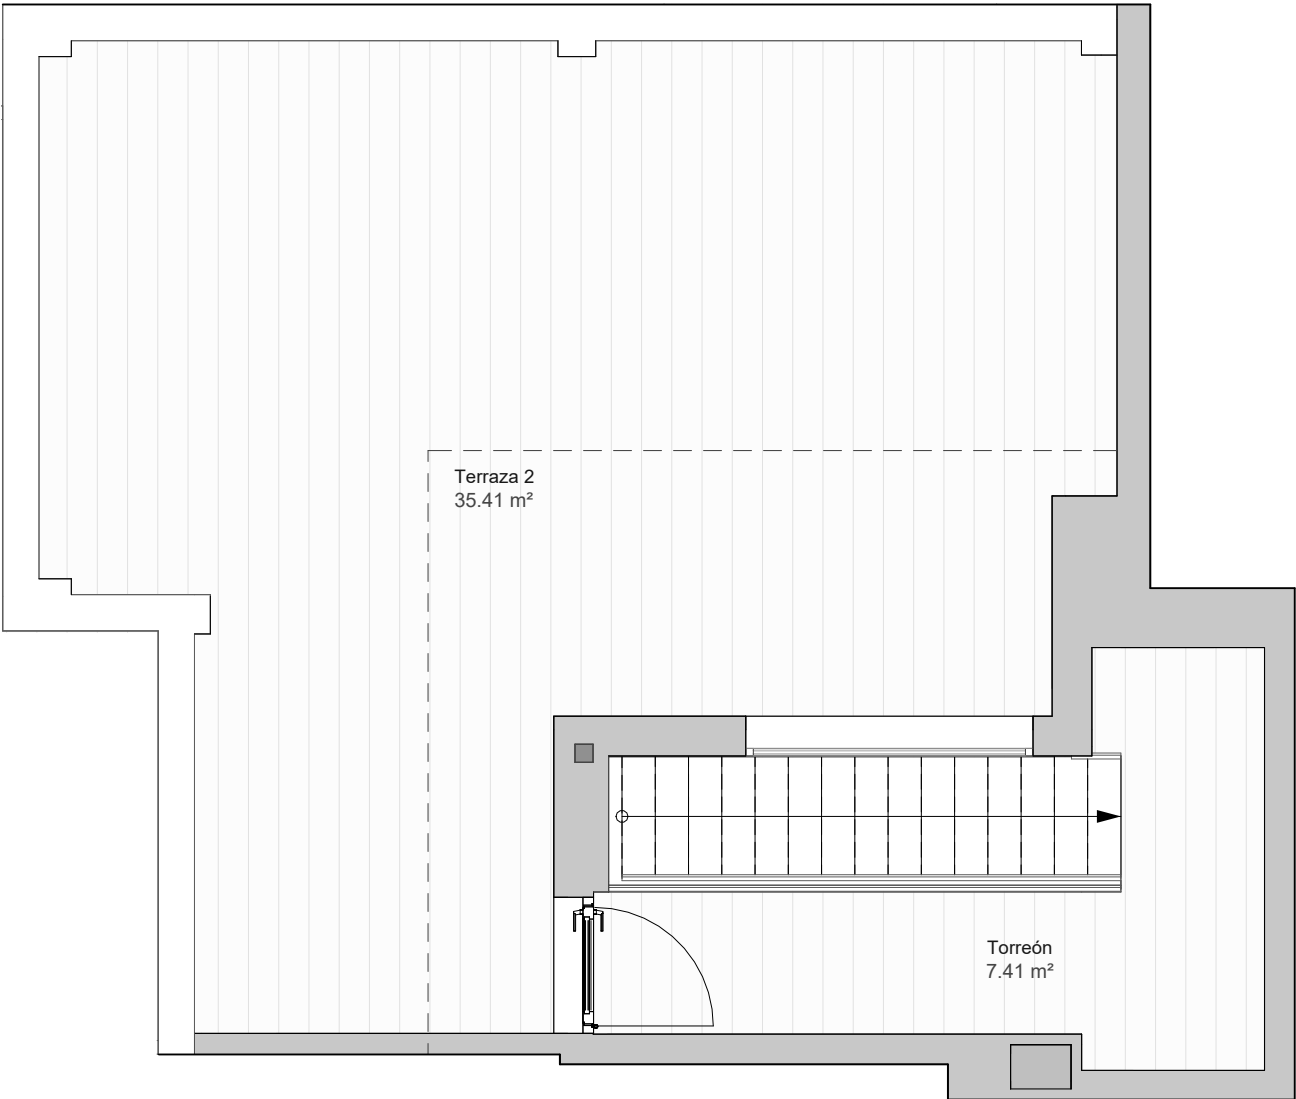

Estancia	Superficie útil
Dormitorio principal	14.30 m²
Dormitorio 2	10.17 m²
Dormitorio 3	10.75 m²
Cocina	11.79 m²
Baño general	3.34 m²
Salón Comedor	25.73 m²
Recibidor	7.63 m²
Baño principal	5.08 m²
Pasillo	3.94 m²
Ar. Lavado	1.00 m²

Torreón	7.41 m²
Superficie útil cerrada TOTAL	101.14 m²

Tendedero	2.13 m²
Terraza 1	12.69 m²

Terraza 2	35.41 m²
Superficie útil abierta TOTAL	50.23 m²

SUPERFICIE ÚTIL TOTAL	151.37 m²
------------------------------	------------------

Escala 1:50

NOTA - La parte vendedora se reserva el derecho de efectuar las modificaciones que vengan motivadas por exigencias técnicas o jurídicas puestas de manifiesto durante la tramitación administrativa y ejecución dela obra, y no fueran en detrimento de la calidad y prestaciones de la vivienda, todo ello sin cargo alguno para el comprador.

ESCALERA 2

PLANTA 6ª (vivienda 5ª)

LETRA B

