


EDIFICIO T-VRÈX II

C/ ENRIQUE CALVO, N°5 (ZARAGOZA)

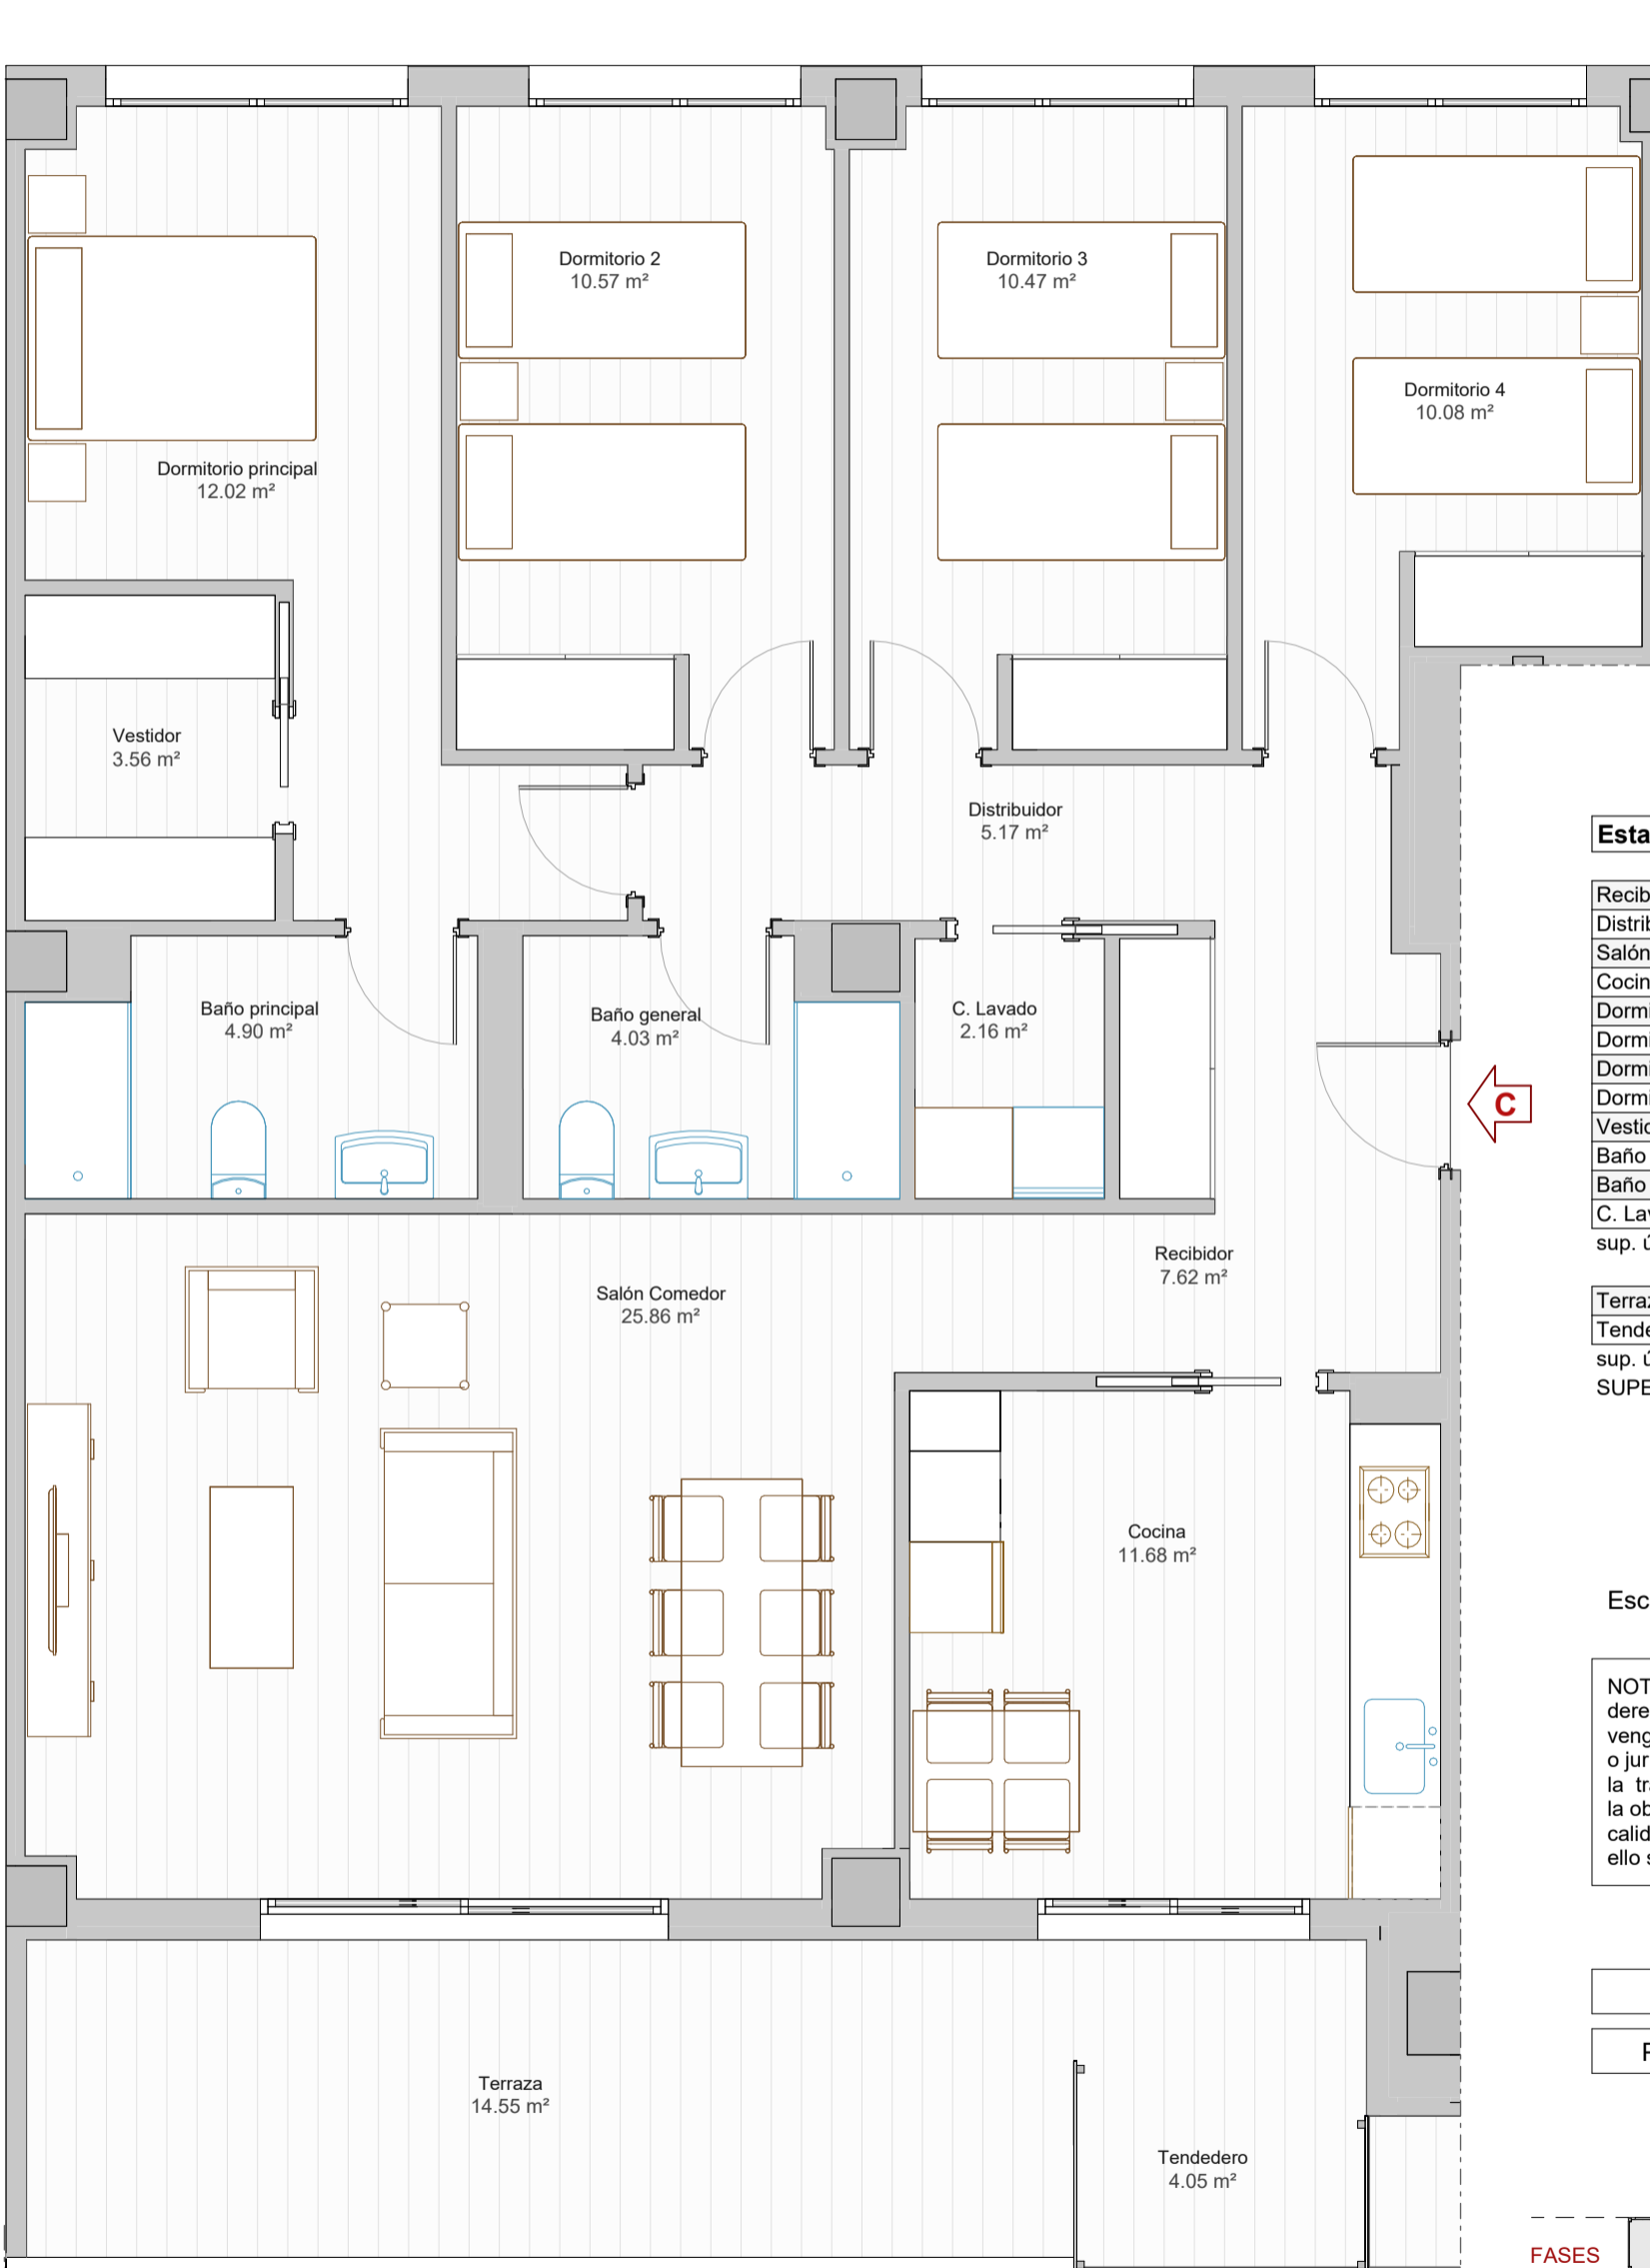

Estancia	Superficie útil
----------	-----------------


Recibidor	7.62 m ²
Distribuidor	5.17 m ²
Salón Comedor	25.86 m ²
Cocina	11.68 m ²
Dormitorio principal	12.02 m ²
Dormitorio 2	10.57 m ²
Dormitorio 3	10.47 m ²
Dormitorio 4	10.08 m ²
Vestidor	3.56 m ²
Baño principal	4.90 m ²
Baño general	4.03 m ²
C. Lavado	2.16 m ²
sup. útil interior	108.12 m ²

Terraza	14.55 m ²
Tendedero	4.05 m ²
sup. útil exterior	18.60 m ²
SUPERFICIE ÚTIL TOTAL	126.72 m²

Escala 1:50

NOTA - La parte vendedora se reserva el derecho de efectuar las modificaciones que vengan motivadas por exigencias técnicas o jurídicas puestas de manifiesto durante la tramitación administrativa y ejecución de la obra, y no fueran en detrimento de la calidad y prestaciones de la vivienda, todo ello sin cargo alguno para el comprador.

ESCALERA 1	
P. 2ª, 3ª, 6ª Y 7ª	LETRA C

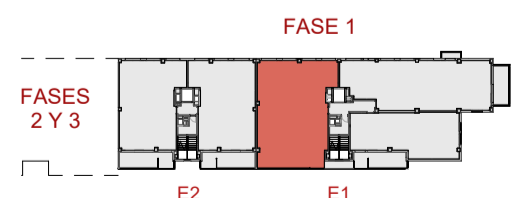

CALLE ENRIQUE CALVO

