



Escala A

Planta 2

Porta 1ª

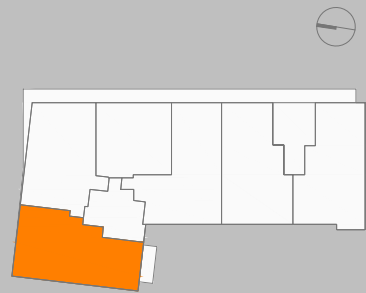

Vestibul	2.21m²
Cuina	9.63m²
Sala - menjador	19.05m²
Dormitori 1	13.20m²
Dormitori 2	8.76m²
Dormitori 3	8.40m²
Bany 1	4.22m²
Bany 2	3.58m²
Distribuidor	8.94m²
Safareig	1.26m²
TOTAL Sup. útil	79.26m²
TOTAL Sup. construïda	94.92 m²
TOTAL Terrassa/Balcó	6.15m²

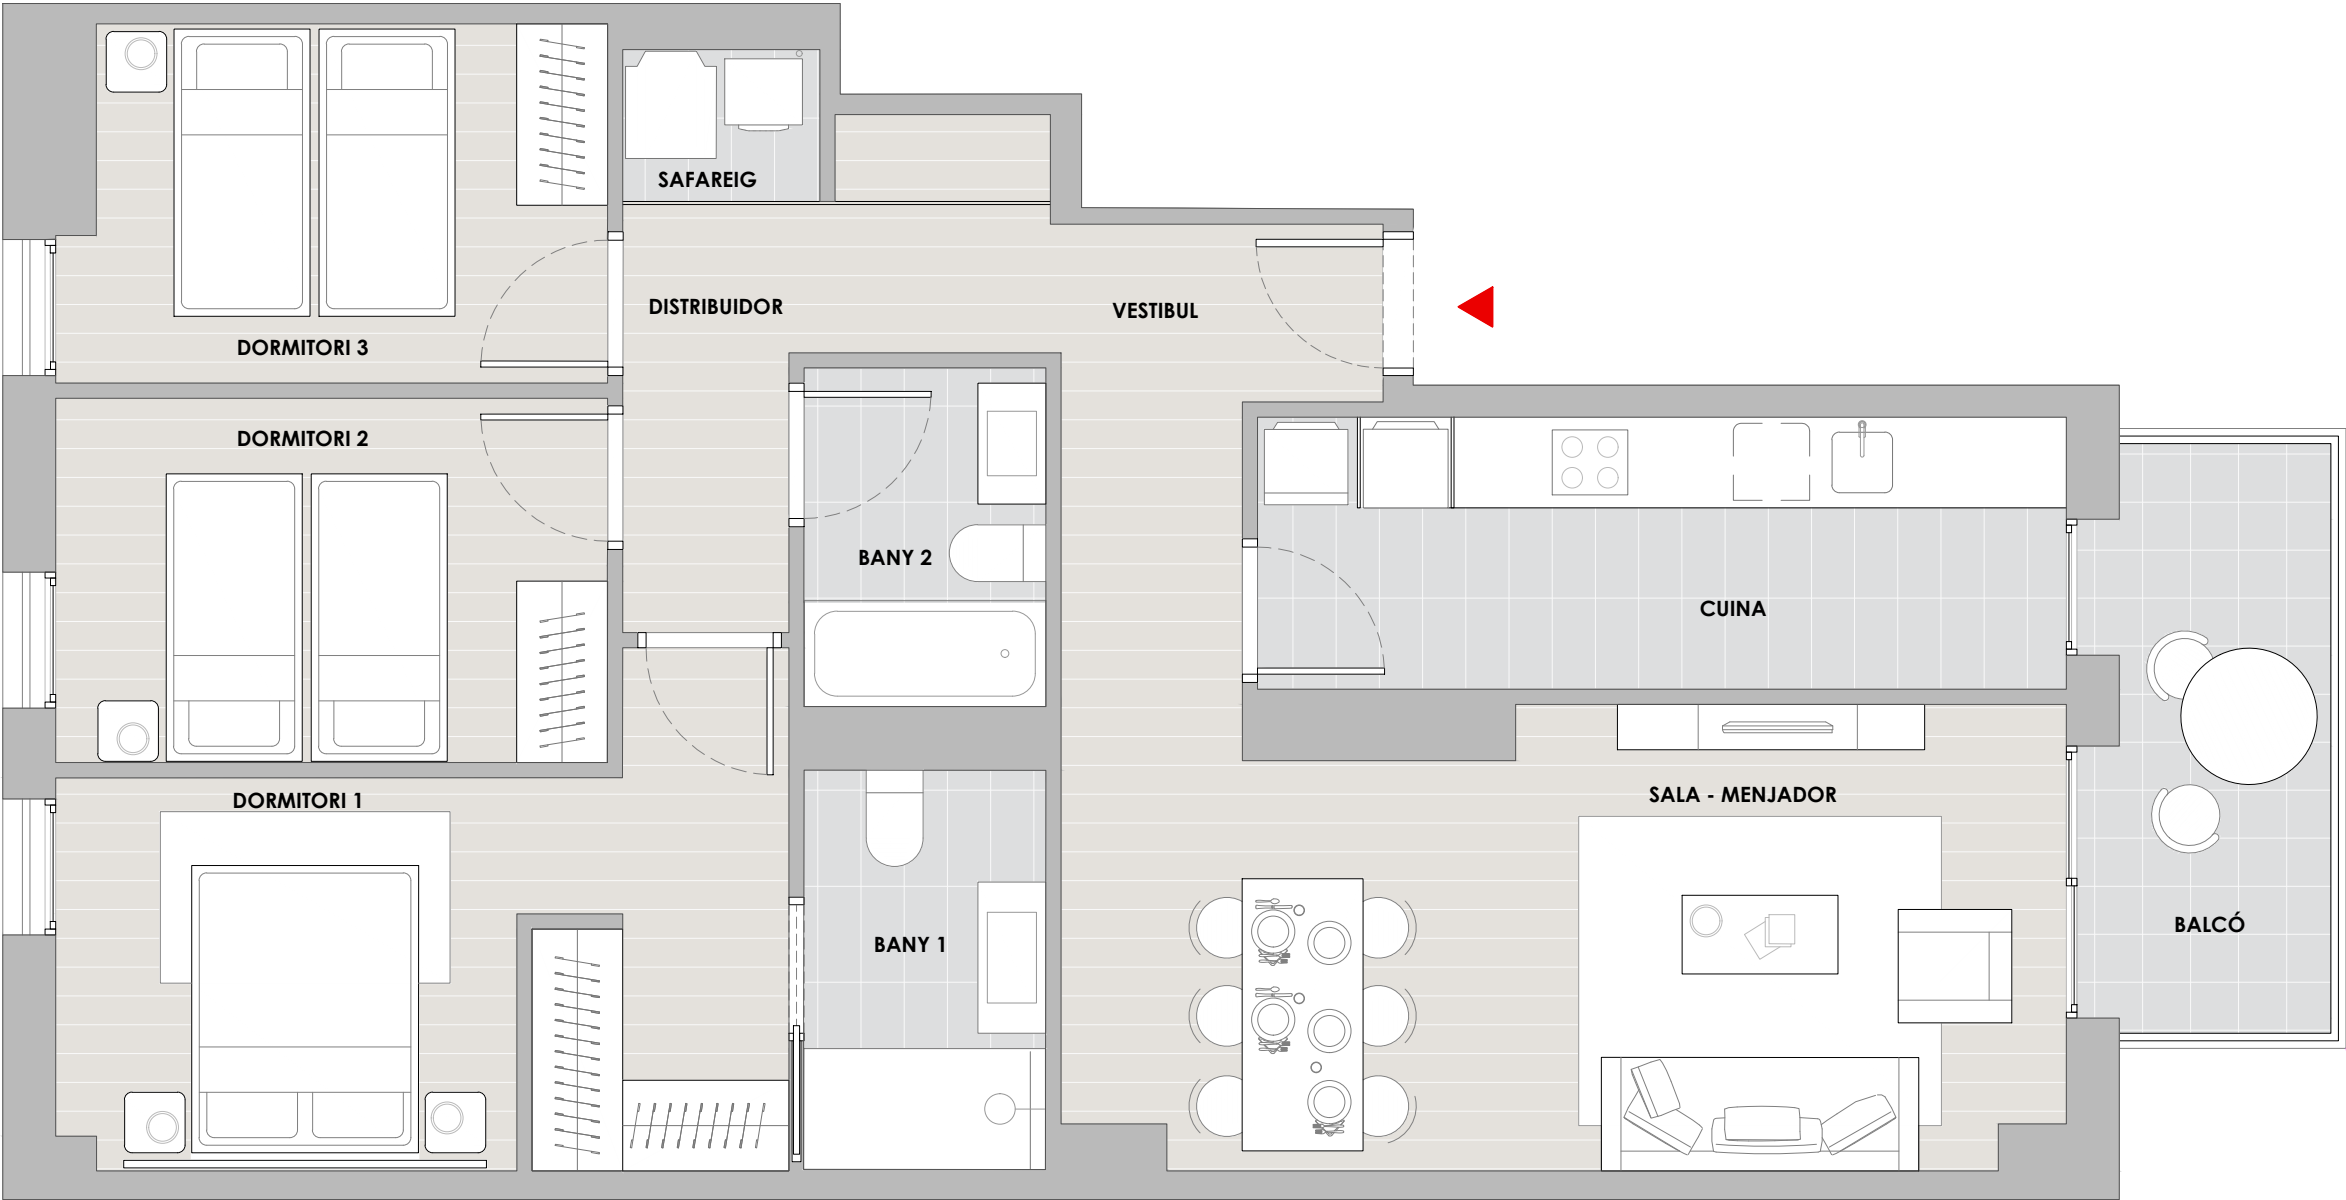

NOTA LEGAL - La part venedora es reserva el dret d'efectuar les modificacions motivades per les exigències tècniques o jurídiques posades de manifest durant la tramitació administrativa i execució de l'obra, i no vagin en detriment de la qualitat i prestacions dels habitatges, tot això sense càrrec pel comprador. El mobiliari de l'habitatge i equipament inclòs serà l'indicat en la corresponent memòria de qualitats. La informació i documentació referida en el RD 515/89 de 21 d'abril i en la Llei Catalana 18/2007 de 28 de Desembre del dret a l'habitatge, es troba a la seva disposició en les nostres oficines.