




Escala A

Planta 7

Porta 3ª

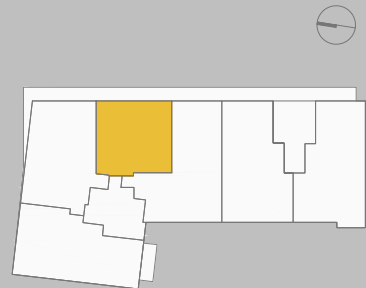

Vestíbul	2.14m²
Sala - menjador - cuina	23.92m²
Dormitori 1	11.85m²
Dormitori 2	6.66m²
Bany 1	3.94m²
Bany 2	3.52m²
Distribuidor	3.84m²
Safareig	1.12m²
TOTAL Sup. útil	56.99m²
TOTAL Sup. construïda	67.38 m²
TOTAL Terrassa/Balcó	12.37m²

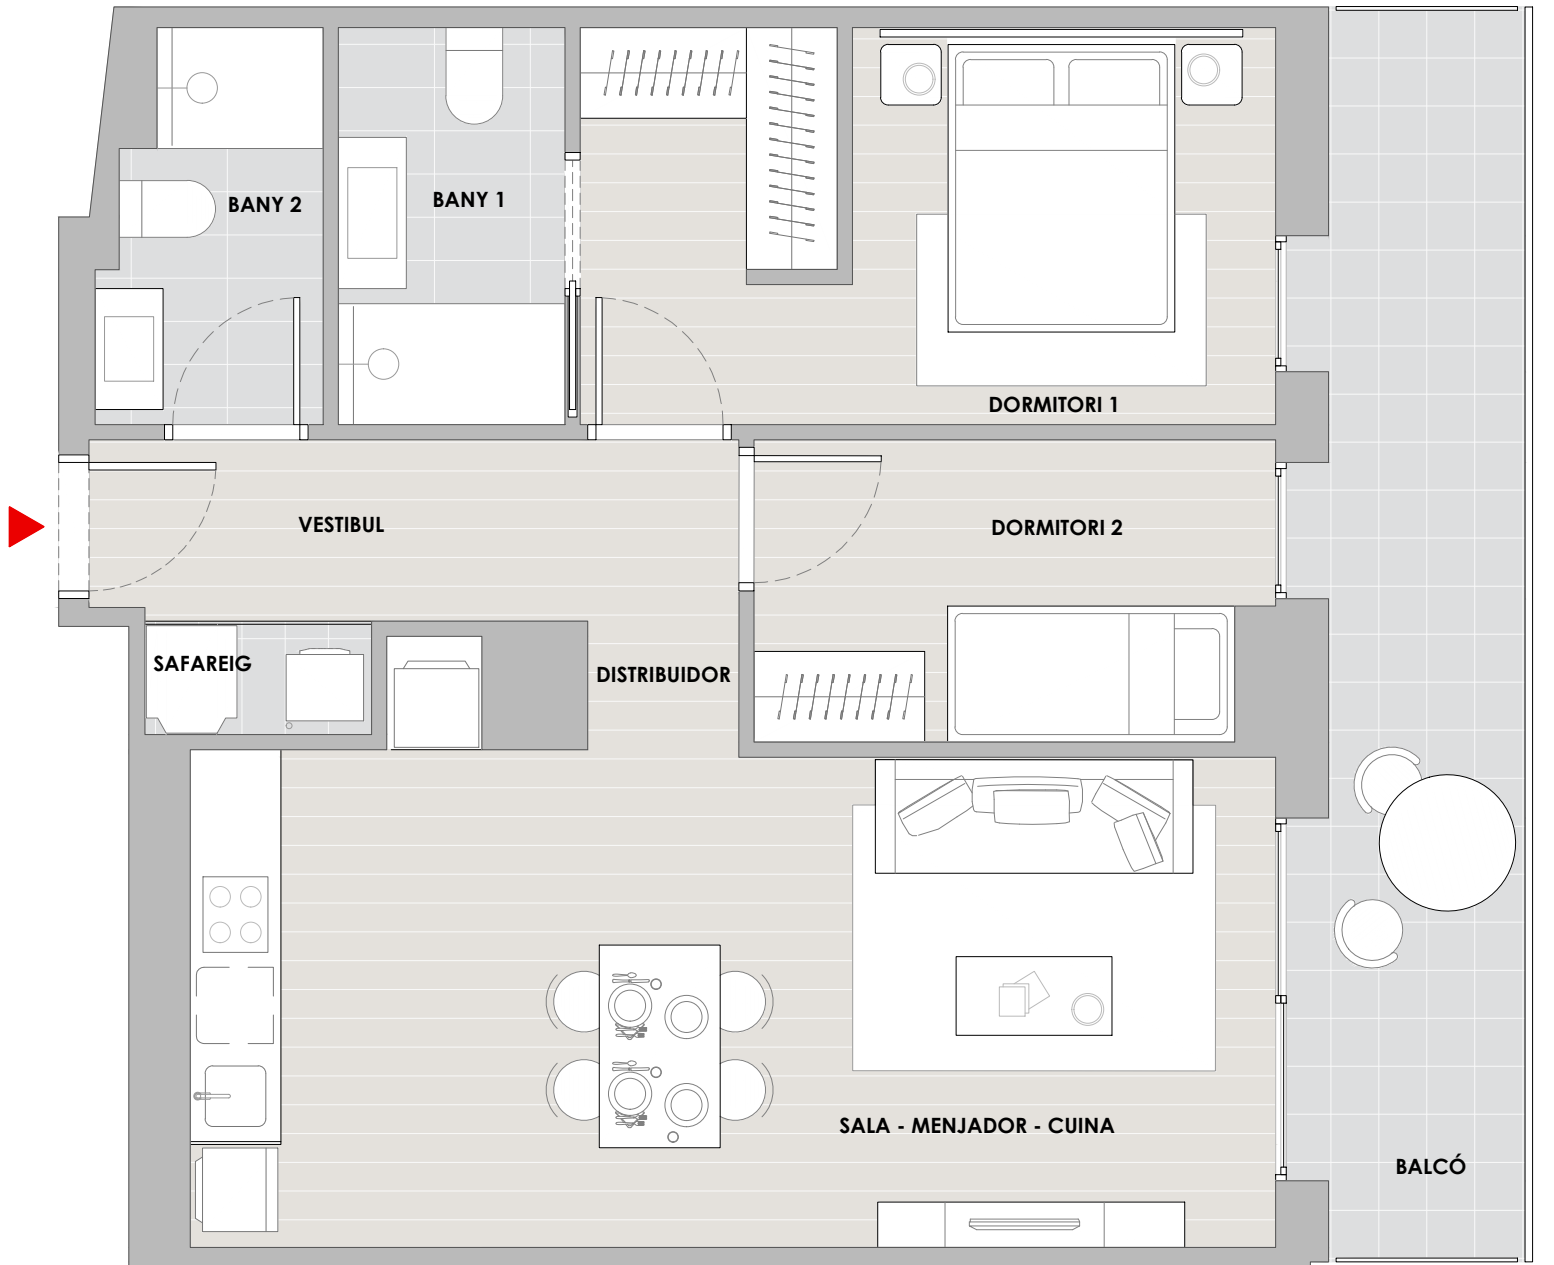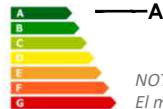

NOTA LEGAL - La part venedora es reserva el dret d'efectuar les modificacions motivades per les exigències tècniques o jurídiques posades de manifest durant la tramitació administrativa i execució de l'obra, i no vagin en detriment de la qualitat i prestacions dels habitatges, tot això sense càrrec pel comprador. El mobiliari de l'habitatge i equipament inclòs serà l'indicat en la corresponent memòria de qualitats. La informació i documentació referida en el RD 515/89 de 21 d'abril i en la Llei Catalana 18/2007 de 28 de Desembre del dret a l'habitatge, es troba a la seva disposició en les nostres oficines.