


Escala B

Planta 2



Porta 1ª

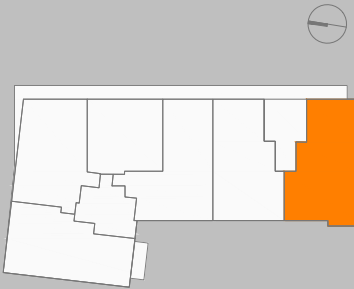

Vestíbul	2.19m²
Cuina	8.35m²
Sala - menjador	19.07m²
Dormitori 1	15.15m²
Dormitori 2	8.67m²
Dormitori 3	8.60m²
Bany 1	3.62m²
Bany 2	3.52m²
Safareig	1.40m²
Distribuidor	6.35m²
TOTAL Sup. útil	76.92m²
TOTAL Sup. construïda	93.12 m²
TOTAL Terrassa/Balcó	11.77m²



e.1:50

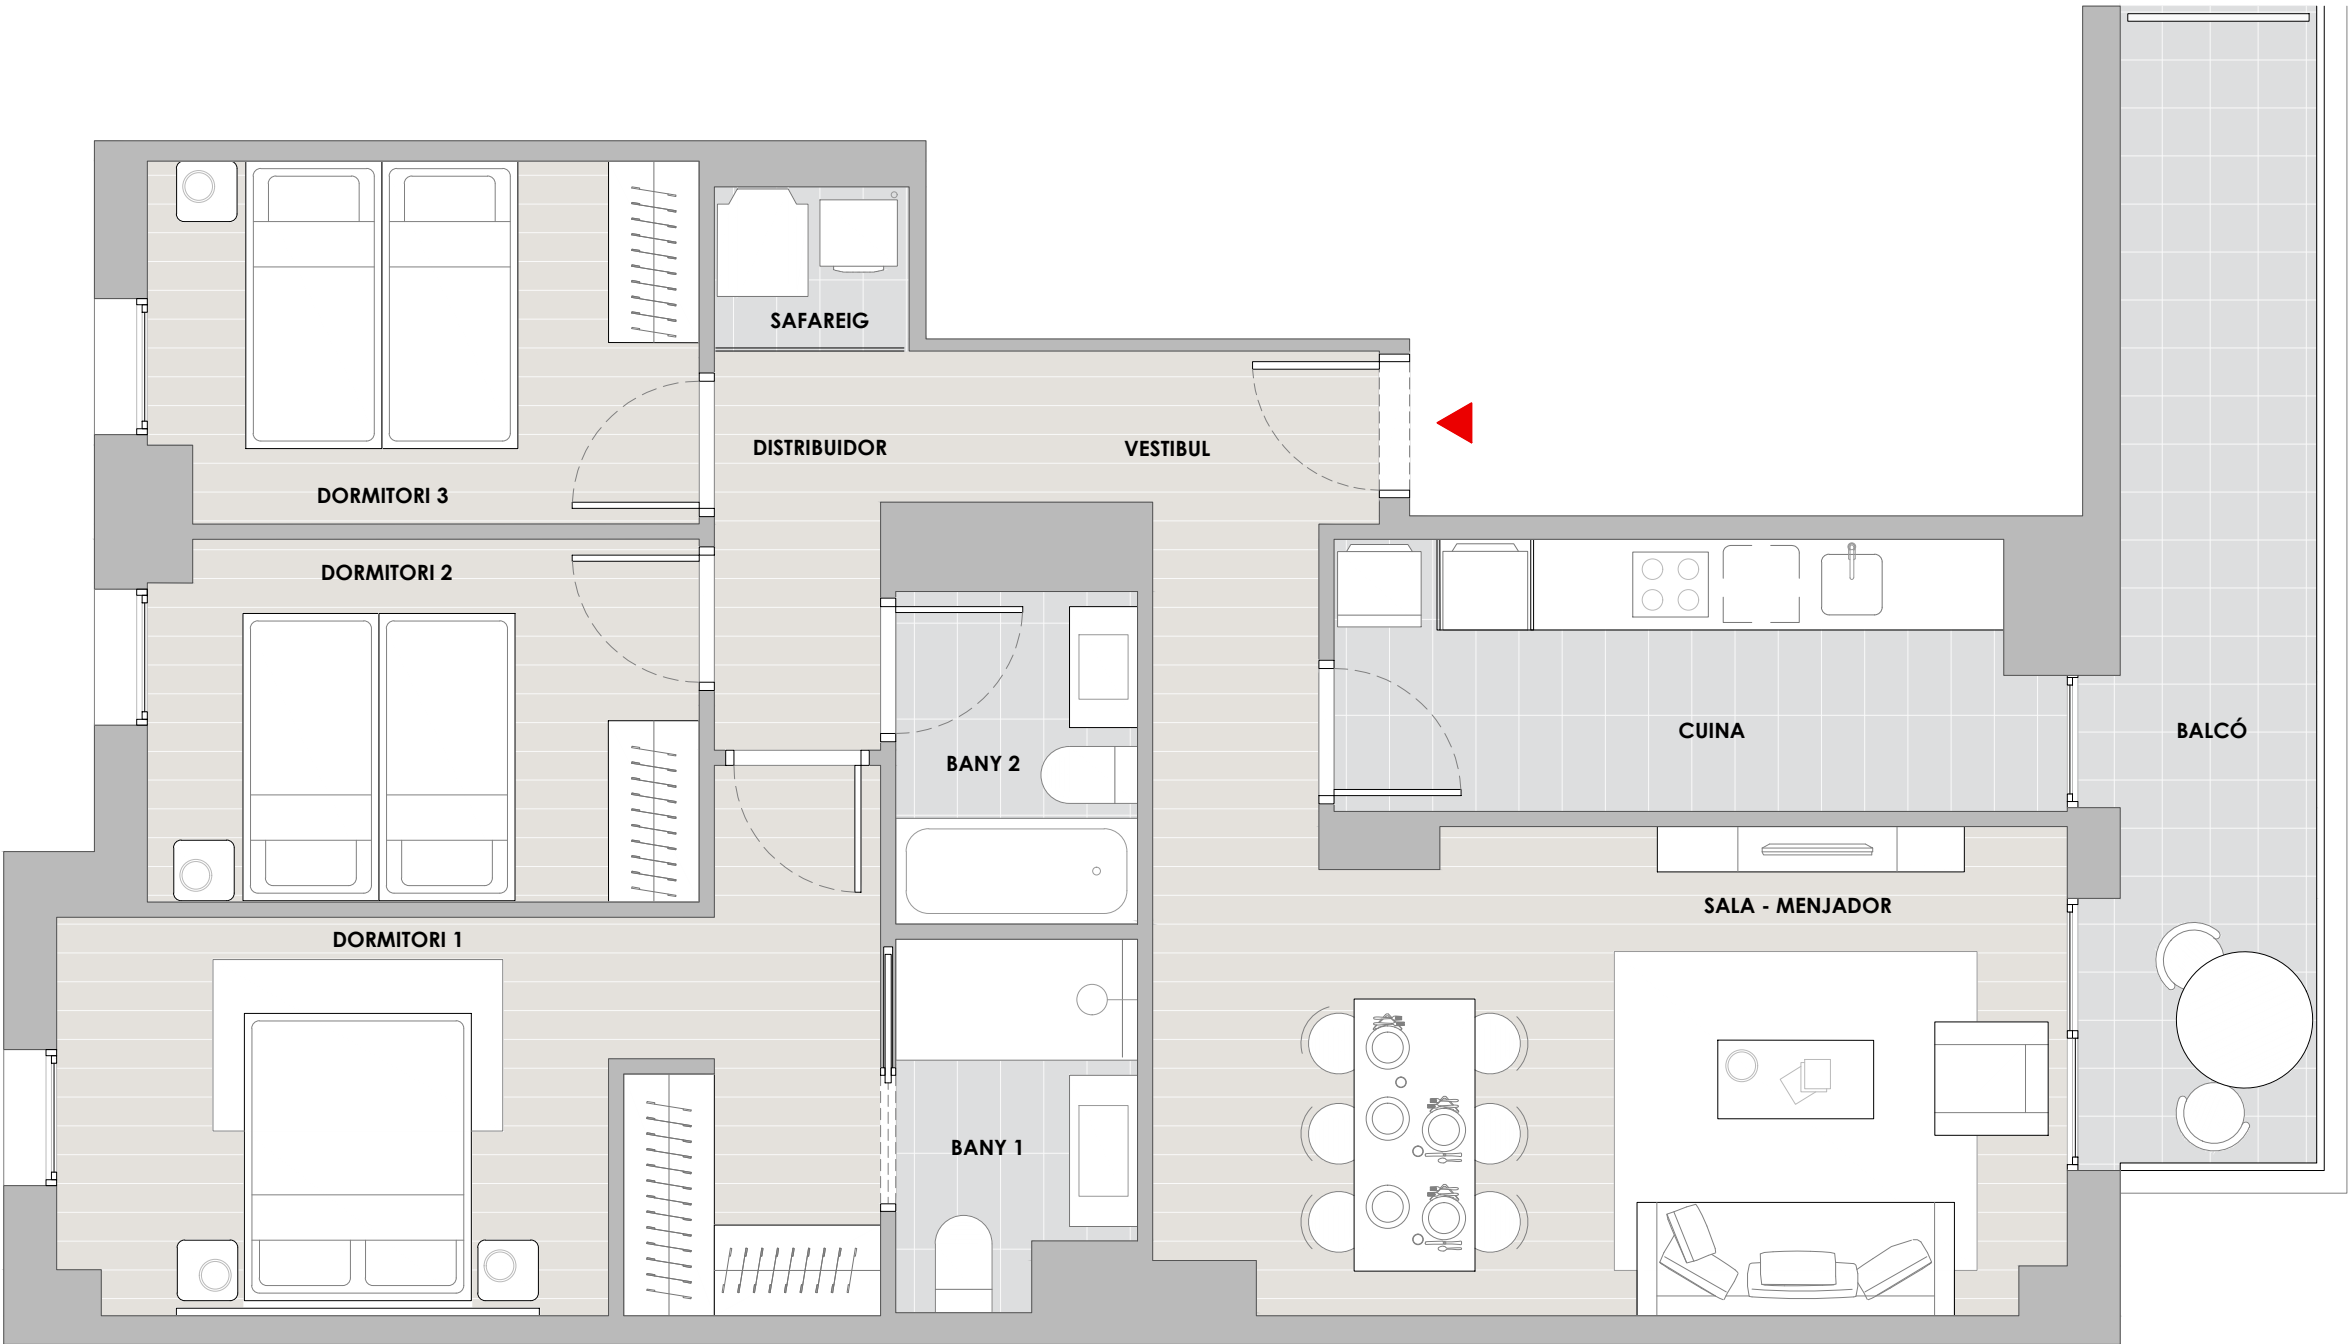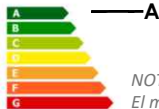

NOTA LEGAL - La part venedora es reserva el dret d'efectuar les modificacions motivades per les exigències tècniques o jurídiques posades de manifest durant la tramitació administrativa i execució de l'obra, i no vagin en detriment de la qualitat i prestacions dels habitatges, tot això sense càrrec pel comprador. El mobiliari de l'habitatge i equipament inclòs serà l'indicat en la corresponent memòria de qualitats. La informació i documentació referida en el RD 515/89 de 21 d'abril i en la Llei Catalana 18/2007 de 28 de Desembre del dret a l'habitatge, es troba a la seva disposició en les nostres oficines.