


Escala B

Planta 2



Porta 2ª

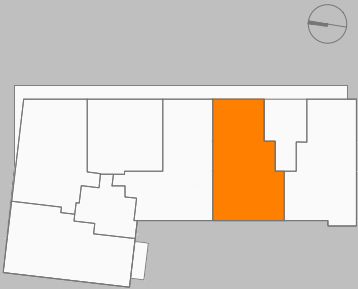

Vestíbul	1.73m²
Cuina	8.48m²
Sala - menjador	20.43m²
Dormitori 1	12.23m²
Dormitori 2	8.66m²
Dormitori 3	8.76m²
Bany 1	4.09m²
Bany 2	3.74m²
Safareig	1.18m²
Distribuidor	8.59m²
TOTAL Sup. útil	77.91m²
TOTAL Sup. construïda	92.29 m²
TOTAL Terrassa/Balcó	8.62m²



e.1:50

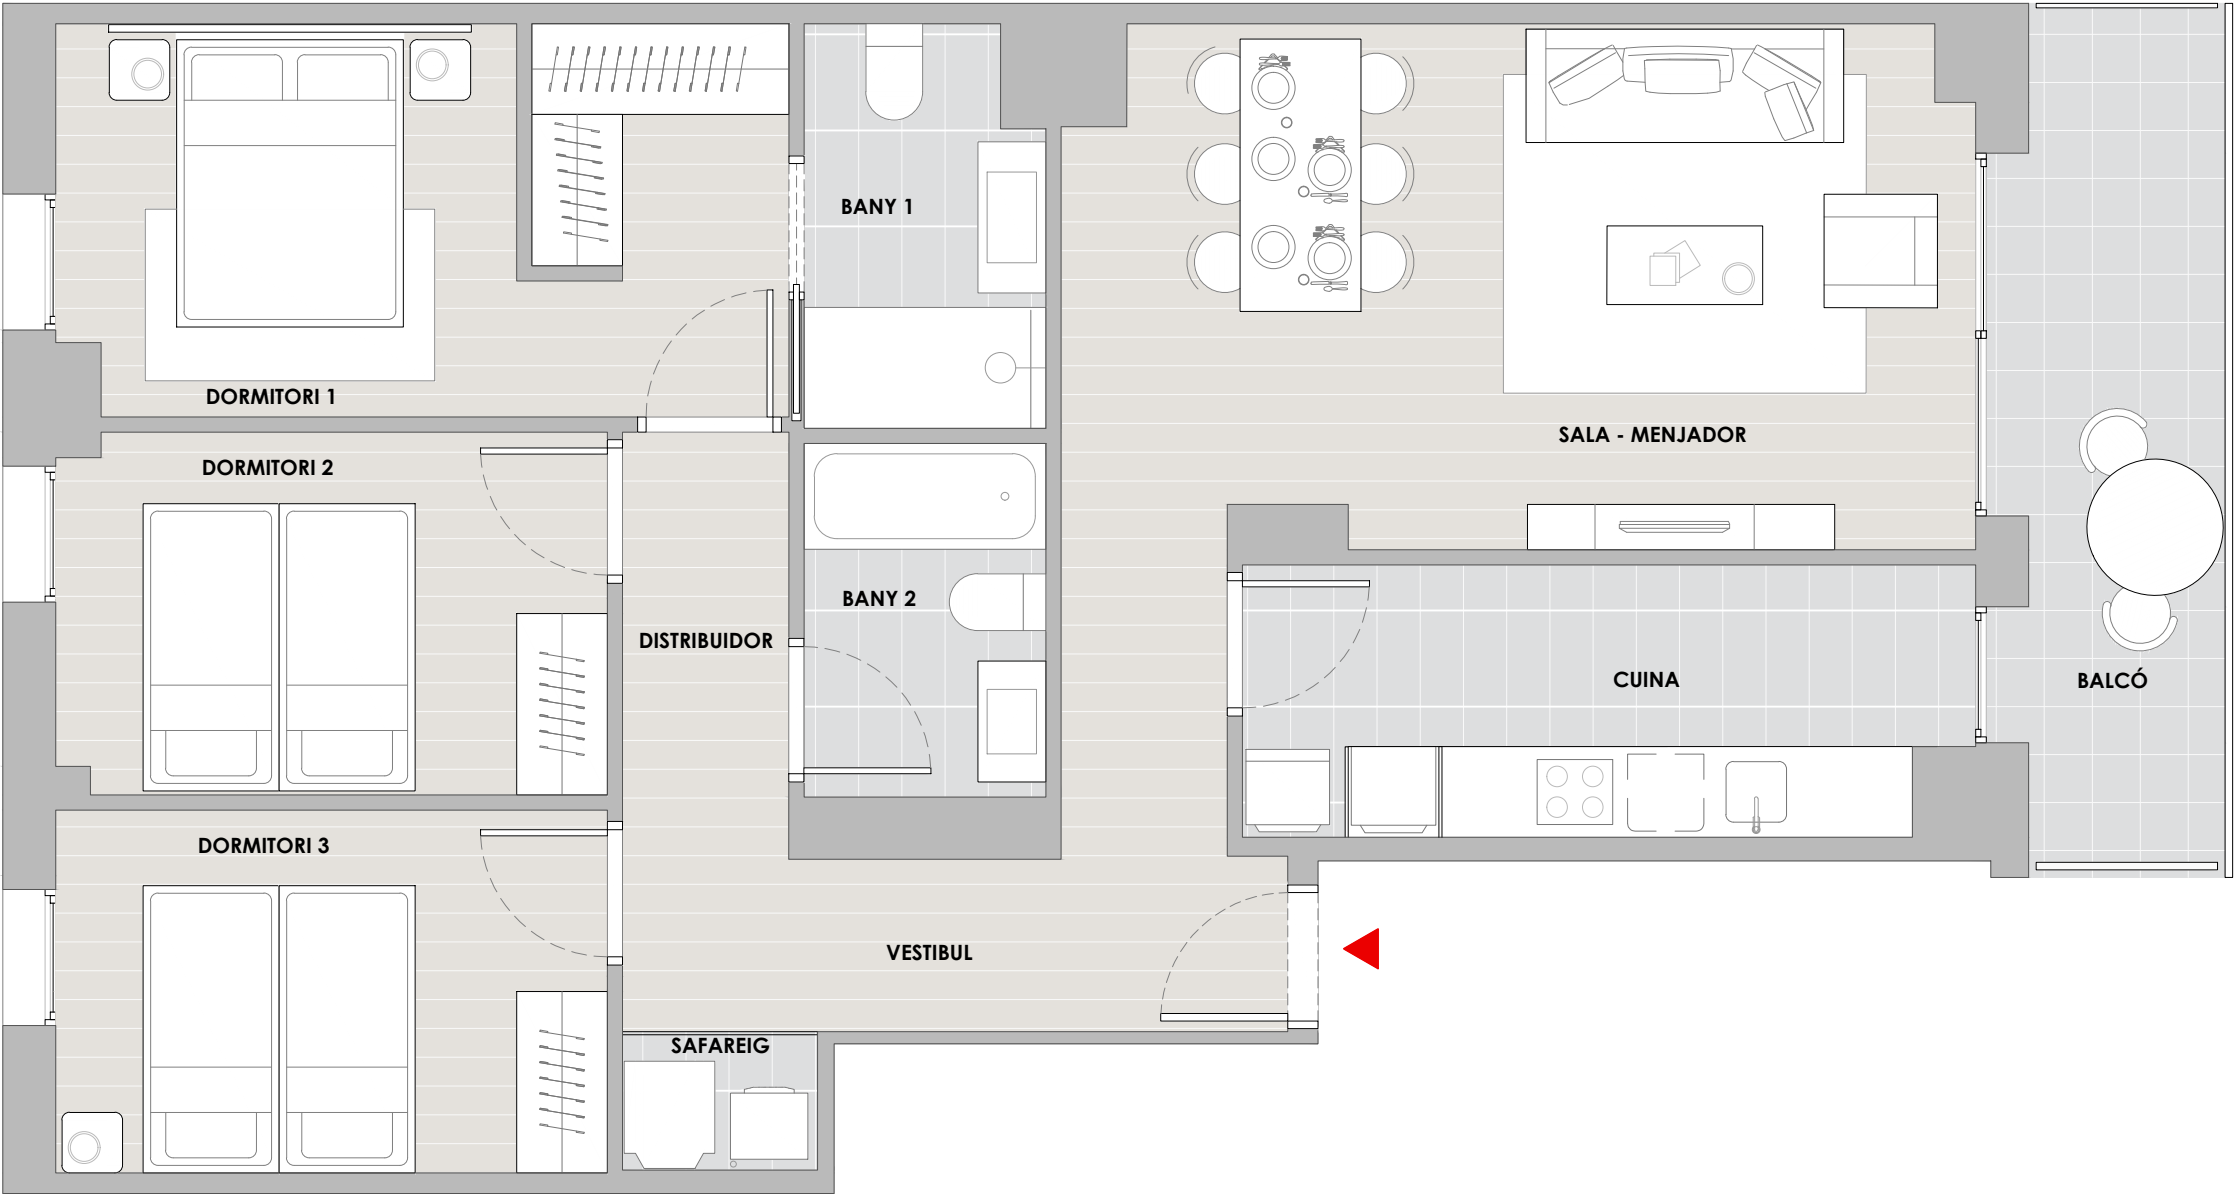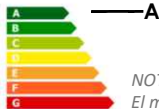

NOTA LEGAL - La part venedora es reserva el dret d'efectuar les modificacions motivades per les exigències tècniques o jurídiques posades de manifest durant la tramitació administrativa i execució de l'obra, i no vagin en detriment de la qualitat i prestacions dels habitatges, tot això sense càrrec pel comprador. El mobiliari de l'habitatge i equipament inclòs serà l'indicat en la corresponent memòria de qualitats. La informació i documentació referida en el RD 515/89 de 21 d'abril i en la Llei Catalana 18/2007 de 28 de Desembre del dret a l'habitatge, es troba a la seva disposició en les nostres oficines.