



Escala B
Planta 8
Porta 1ª

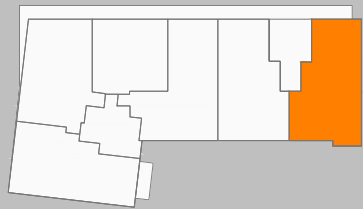

Vestíbul	2.19m ²
Cuina	8.35m ²
Sala - menjador	18.39m ²
Dormitori 1	14.89m ²
Dormitori 2	8.38m ²
Dormitori 3	8.60m ²
Bany 1	3.64m ²
Bany 2	3.52m ²
Safareig	1.40m ²
Distribuidor	6.35m ²
TOTAL Sup. útil	75.71m²
TOTAL Sup. construïda	93.12 m²
TOTAL Terrassa/Balcó	11.77m²



e.1:50

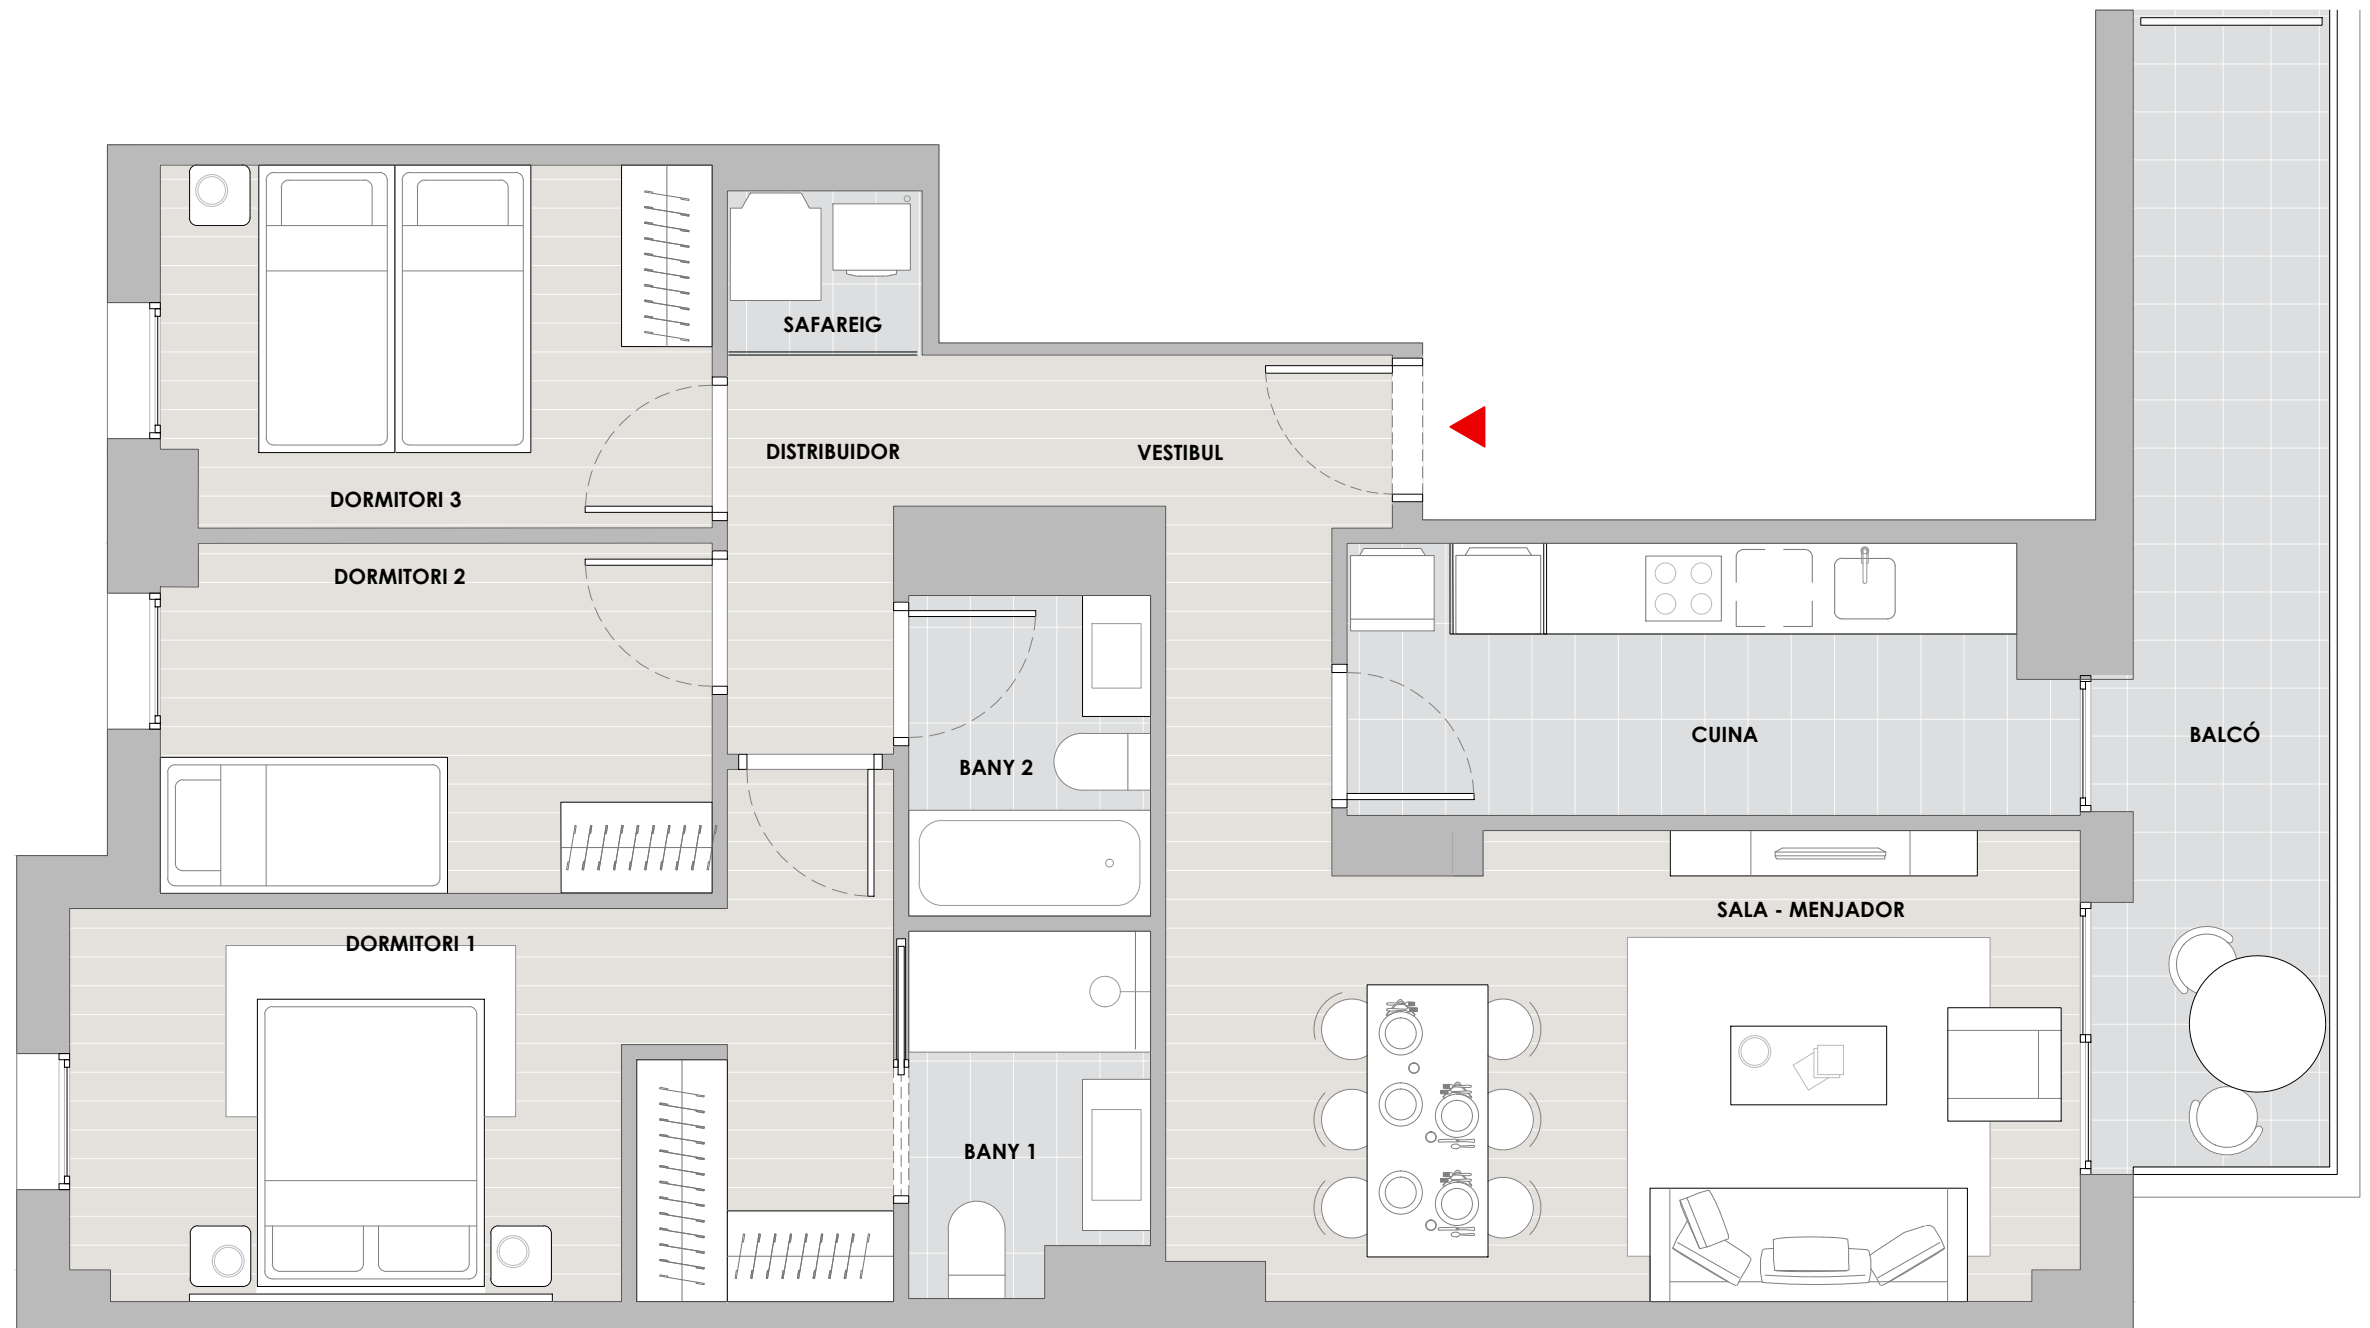

0 1 2 3

NOTA LEGAL - La part venedora es reserva el dret d'efectuar les modificacions motivades per les exigències tècniques o jurídiques posades de manifest durant la tramitació administrativa i execució de l'obra, i no vagin en detriment de la qualitat i prestacions dels habitatges, tot això sense càrrec pel comprador. El mobiliari de l'habitatge i equipament inclòs serà l'indicat en la corresponent memòria de qualitats. La informació i documentació referida en el RD 515/89 de 21 d'abril i en la Llei Catalana 18/2007 de 28 de Desembre del dret a l'habitatge, es troba a la seva disposició en les nostres oficines.