


EDIFICIO T-VRÈX II

C/ ENRIQUE CALVO, Nº5 (ZARAGOZA)

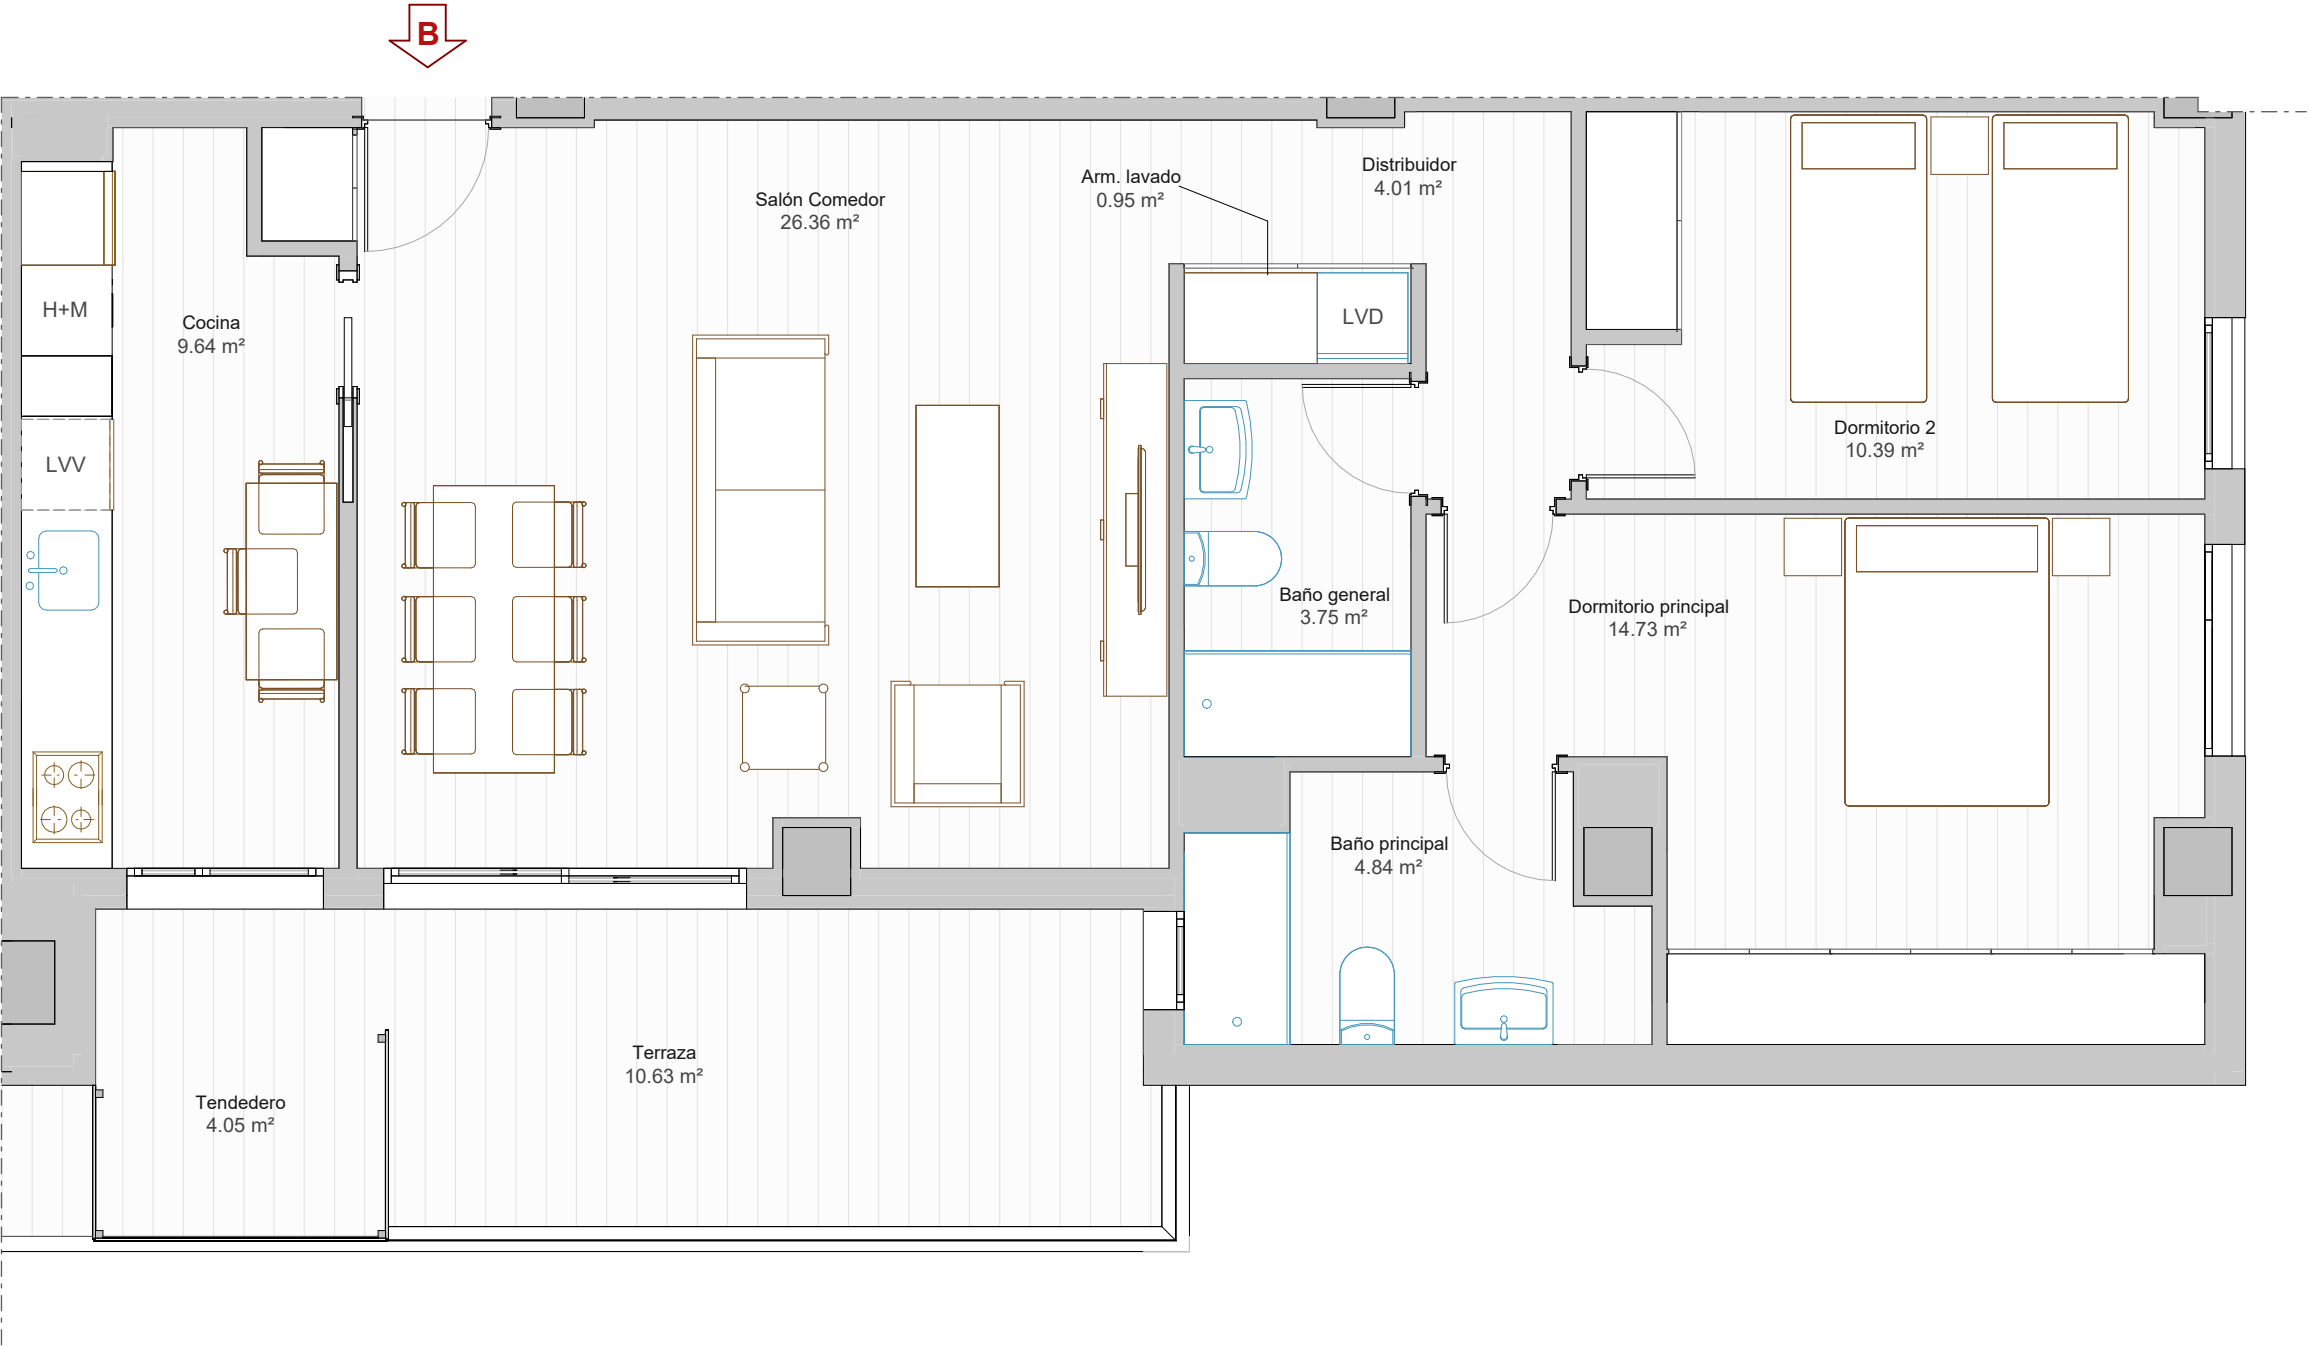

Estancia	Superficie útil
Distribuidor	4.01 m²
Salón Comedor	26.36 m²
Cocina	9.64 m²
Dormitorio principal	14.73 m²
Dormitorio 2	10.39 m²
Baño principal	4.84 m²
Baño general	3.75 m²
Arm. lavado	0.95 m²
sup. útil interior	74.67 m²
Terraza	10.63 m²
Tendedero	4.05 m²
sup. útil exterior	14.68 m²
SUPERFICIE ÚTIL TOTAL	89.35 m²

Escala 1:50

NOTA - La parte vendedora se reserva el derecho de efectuar las modificaciones que vengan motivadas por exigencias técnicas o jurídicas puestas de manifiesto durante la tramitación administrativa y ejecución de la obra, y no fueran en detrimento de la calidad y prestaciones de la vivienda, todo ello sin cargo alguno para el comprador.

ESCALERA 1	
PLANTA 3ª Y 7ª	LETRA B

