


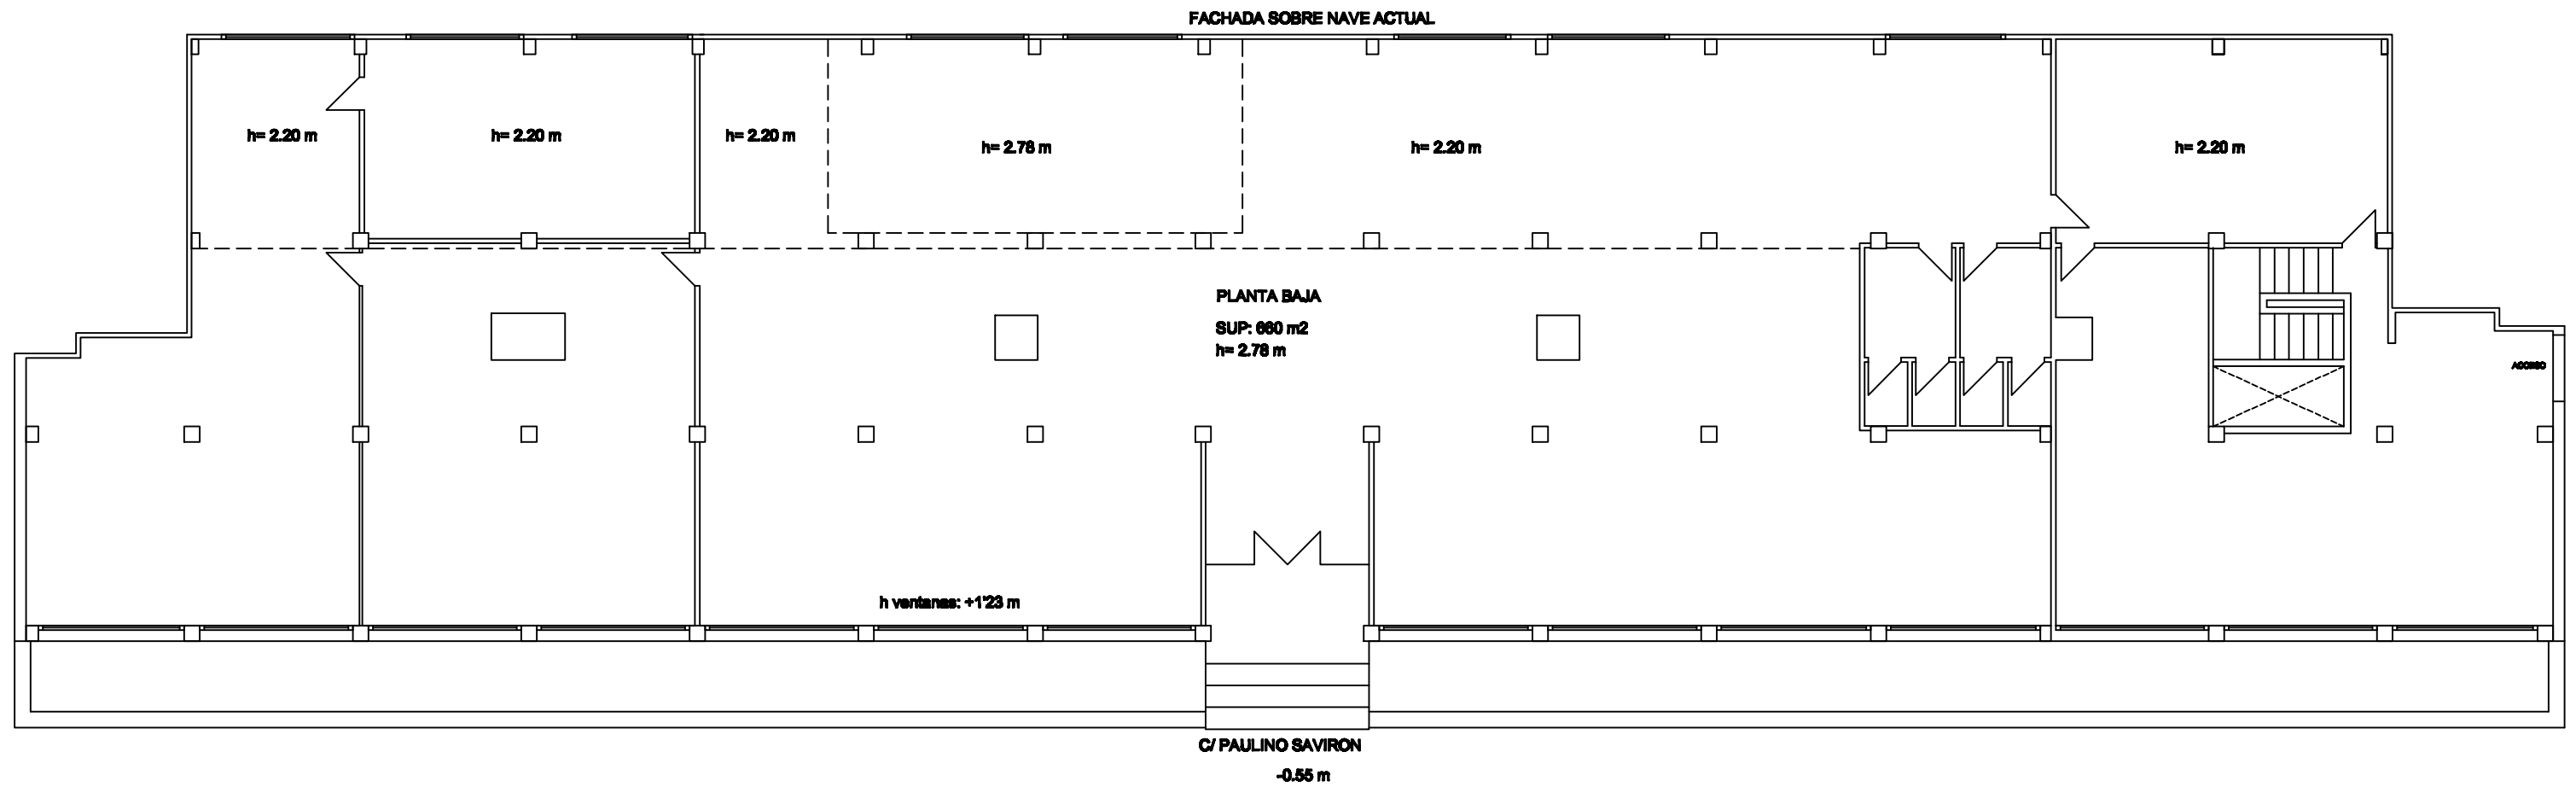

PLANTA BAJA	
SUPERFICIE	660 m ²
PLANTA SÓTANO	
SUPERFICIE	707 m ²
TOTAL LOCAL	
SUPERFICIE	1367 m ²


PLANO – PLANTA BAJA LOCAL PAULINO SAVIRÓN

EMPLAZAMIENTO –C/ PAULINO SAVIRÓN ZARAGOZA

ESCALA – 1/200

FECHA – ENERO 2013



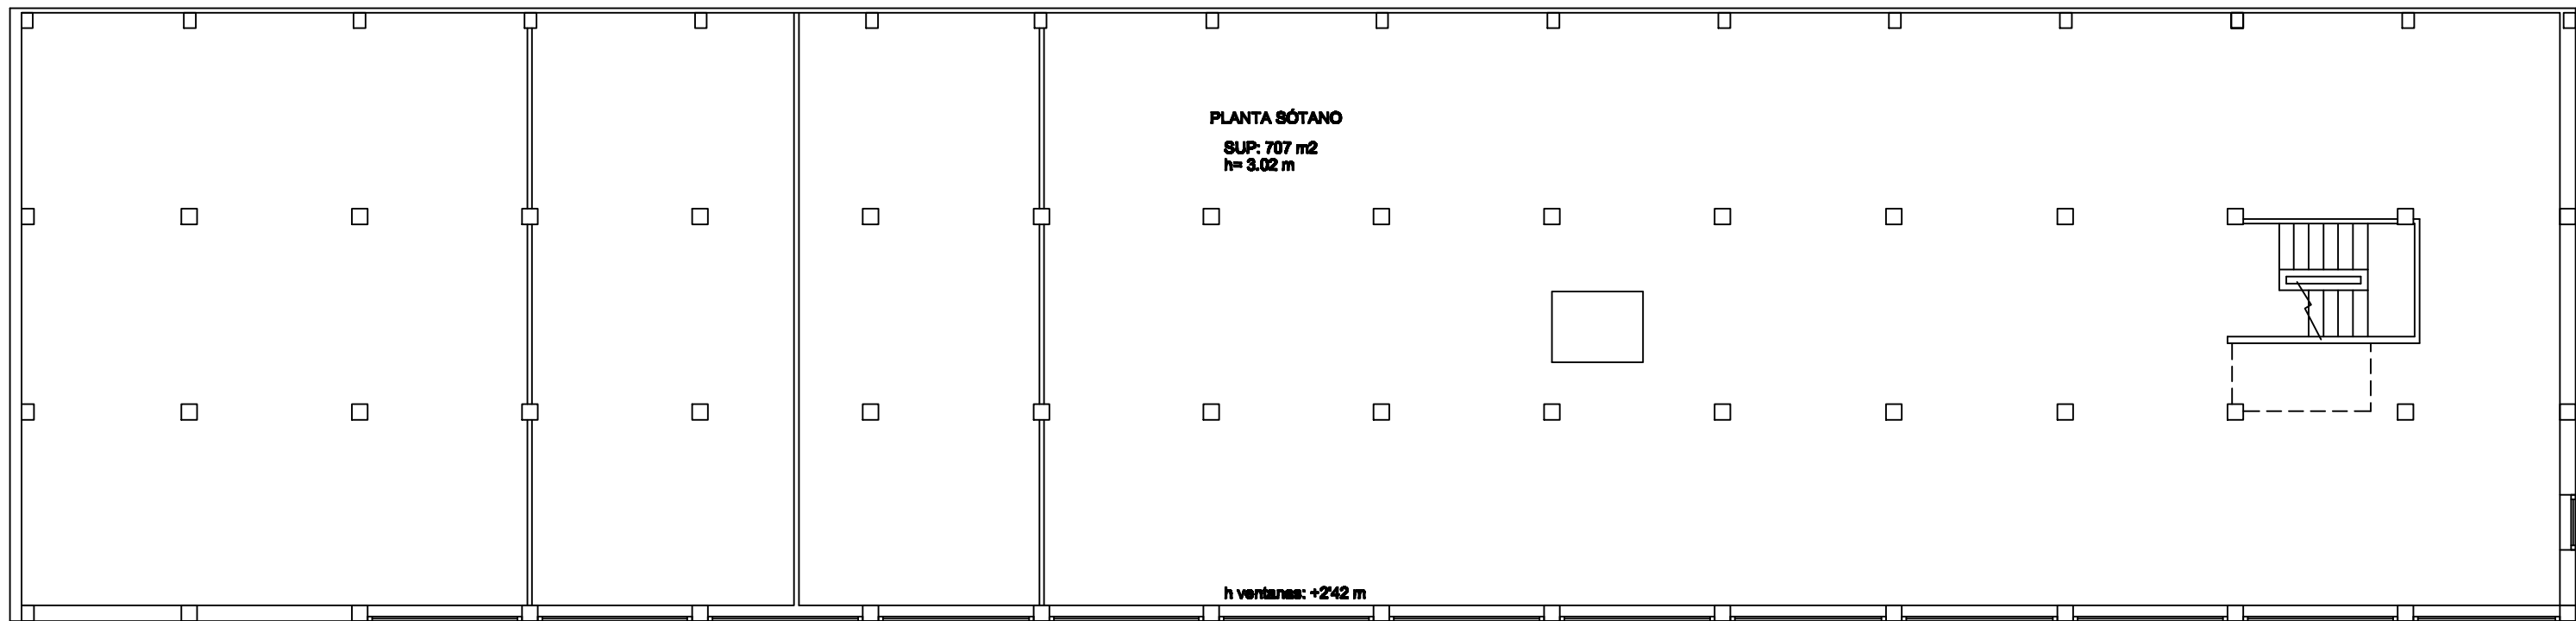

PLANTA BAJA	
SUPERFICIE	660 m ²
PLANTA SÓTANO	
SUPERFICIE	707 m ²
TOTAL LOCAL	
SUPERFICIE	1367 m ²

PLANO – PLANTA SÓTANO LOCAL PAULINO SAVIRÓN
EMPLAZAMIENTO – C/ PAULINO SAVIRÓN ZARAGOZA
ESCALA – 1/200
FECHA – ENERO 2013

