


A1.Superficie Útil Tipo V2.3	
HALL	2,44 m²
SALÓN-COCINA	21,29 m²
DISTRIBUIDOR	1,64 m²
DORMITORIO PPAL	12,75 m²
BAÑO PPAL	3,83 m²
DORMITORIO 2	8,77 m²
BAÑO 2	3,00 m²
Sup.Útil Interior	53,72 m²
TENDEDERO	3,14 m²
TERRAZA	6,26 m²
Sup.Útil Exterior	9,40 m²

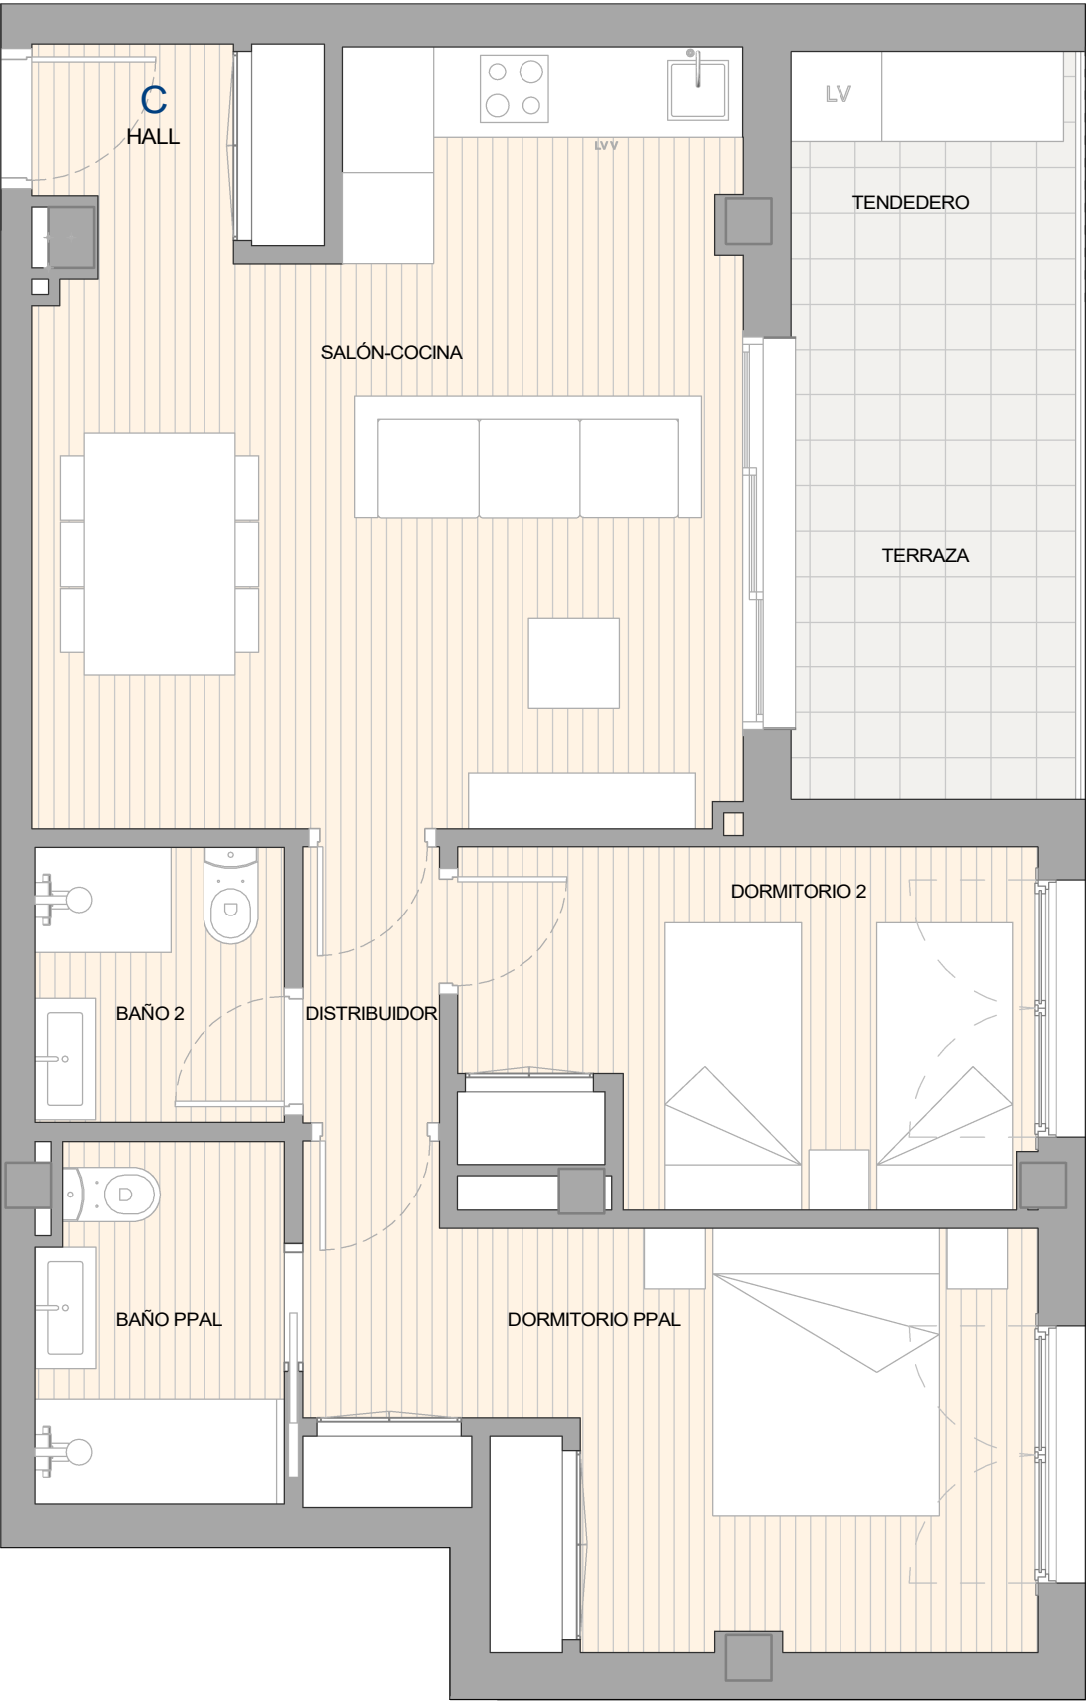

CIVIQ




P1 - 1º C

Localización

Parcela 1.9B, UZP 1.03.
Calle Sierra de Palomeras, 26 y 28.
Ensanche de Vallecas. Madrid.

Superficies

Superficie útil interior	53,72 m²
Superficie útil exterior	9,40 m²
Superficie Útil Vivienda int+ext.	63,12 m²

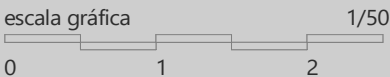

La parte vendedora se reserva el derecho de efectuar las modificaciones que vengan motivadas por exigencias técnicas o jurídicas puestas de manifiesto durante la tramitación administrativa y ejecución de la obra, y no fueran en detrimento de la calidad y prestaciones de la vivienda, todo ello sin cargo alguno para el comprador.