


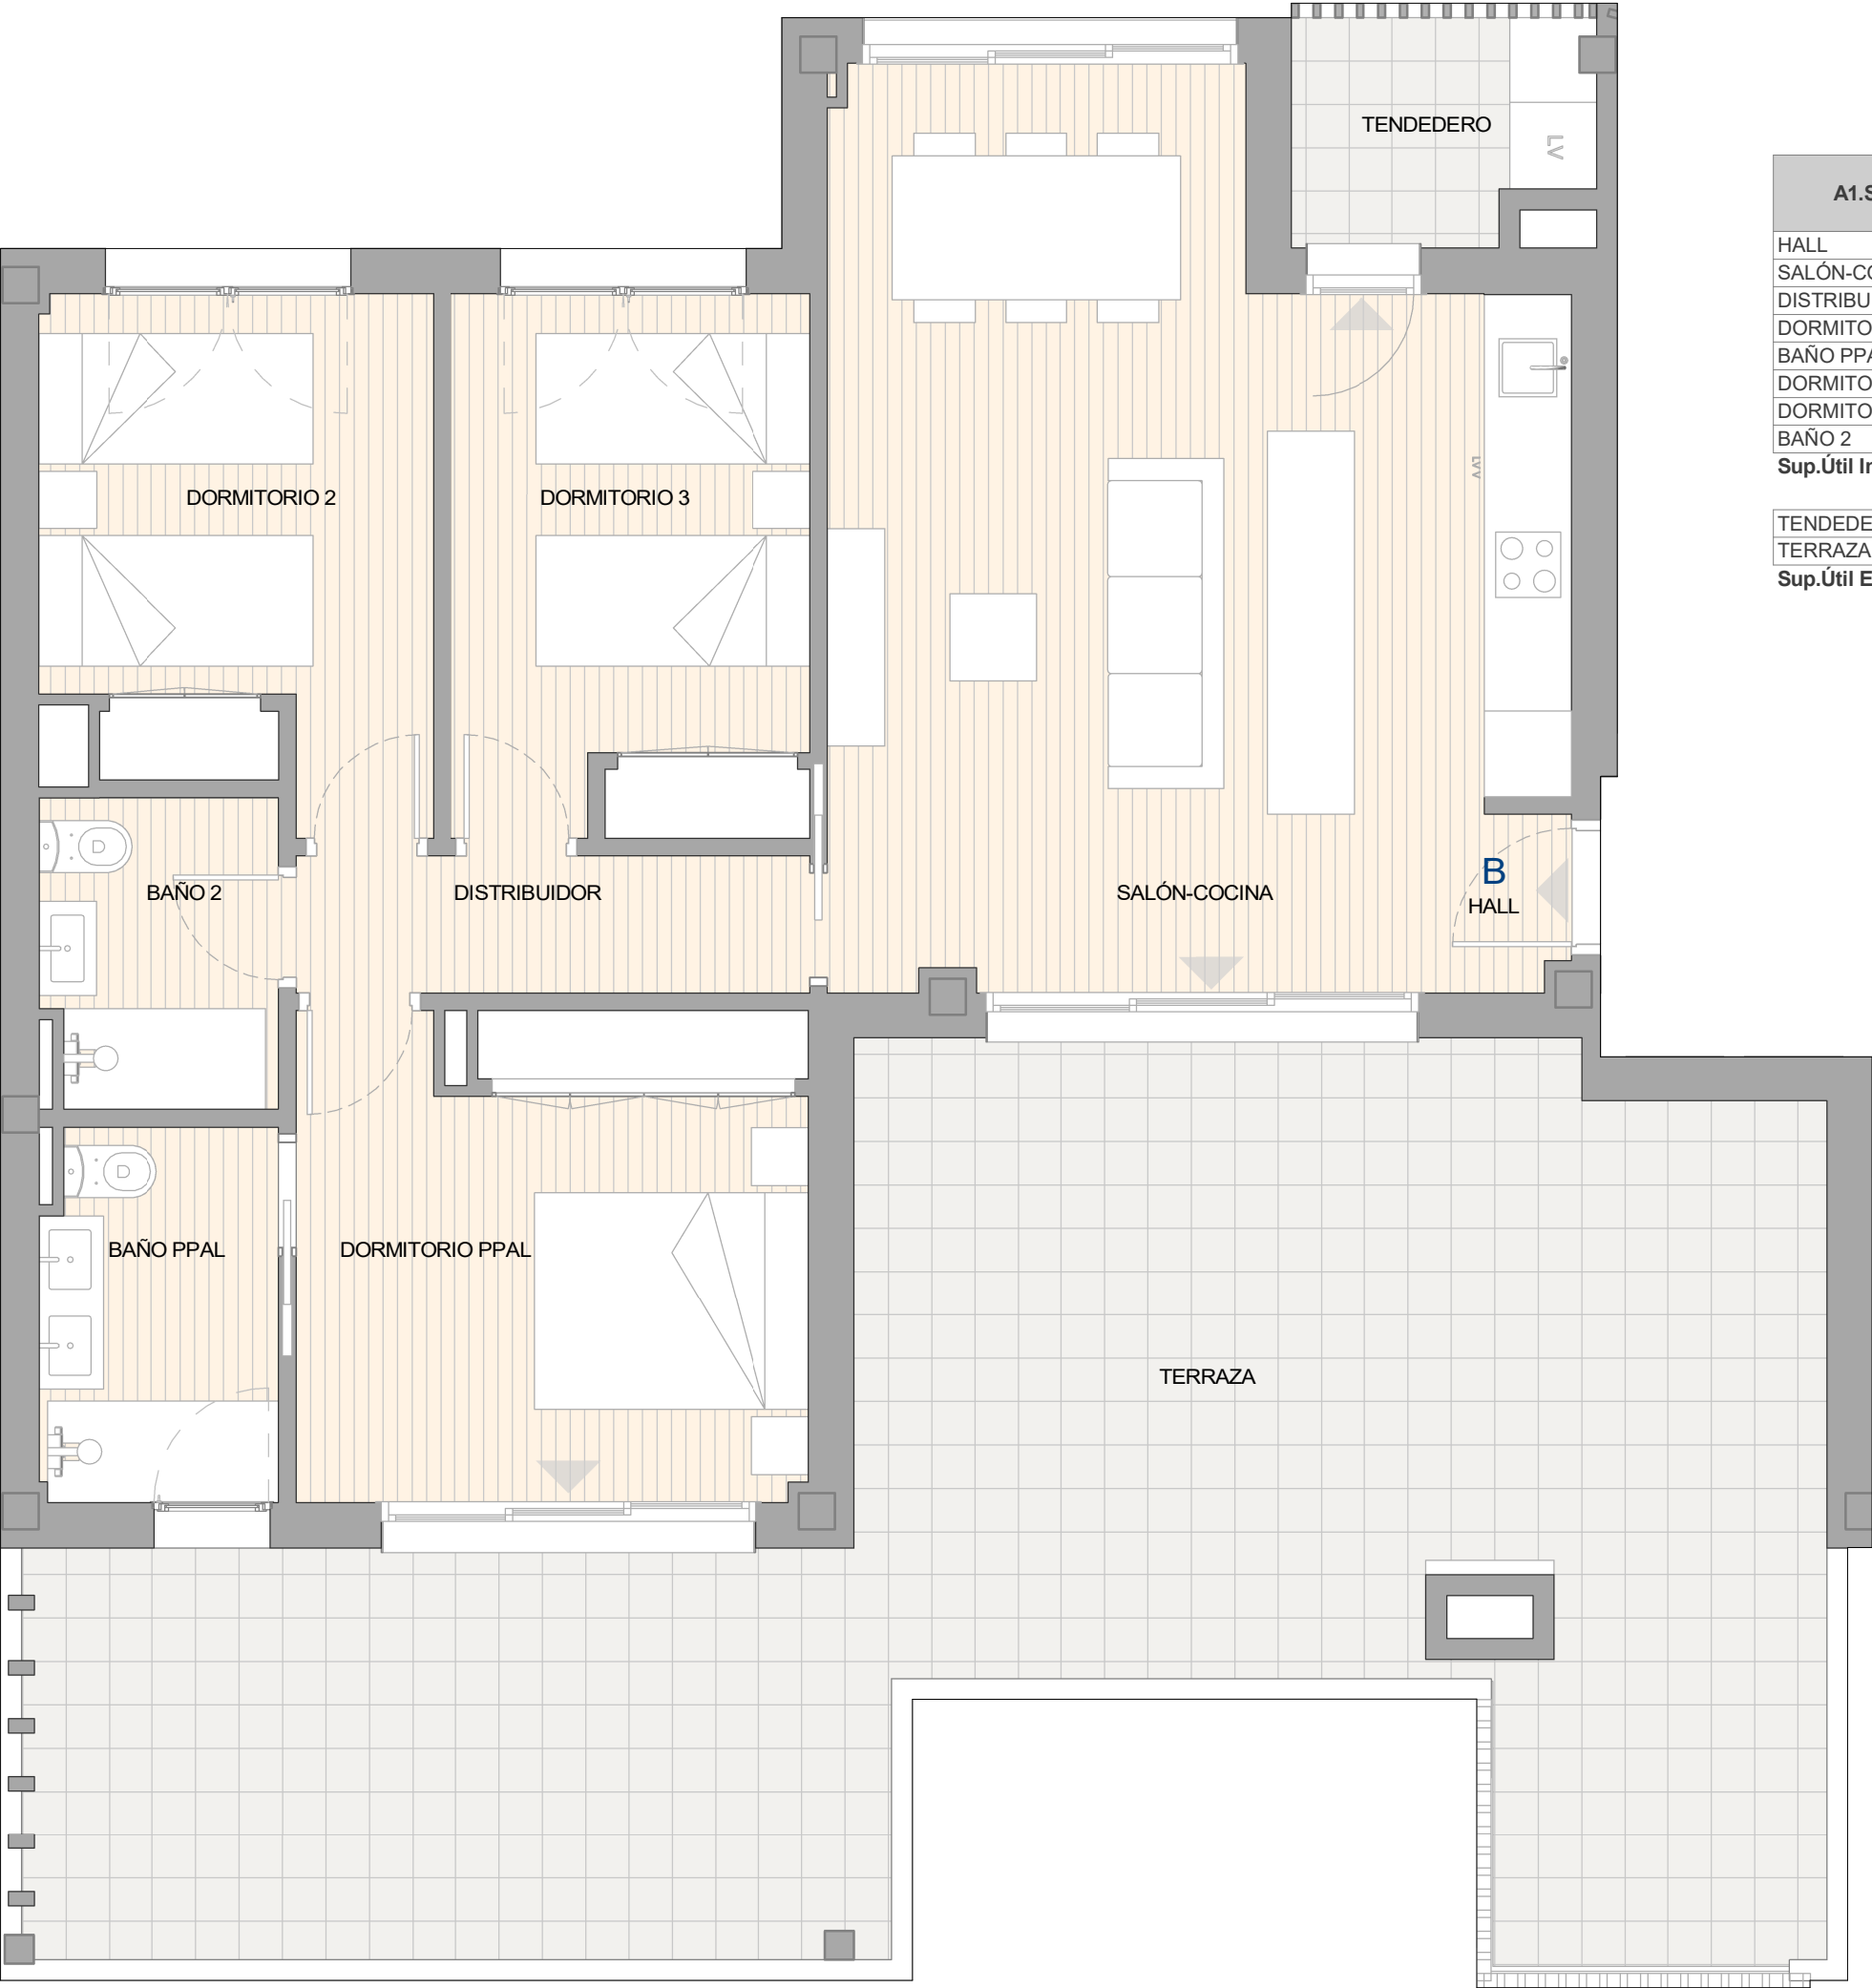

A1.Superficie Útil Tipo V3.11	
HALL	1,82 m²
SALÓN-COCINA	27,54 m²
DISTRIBUIDOR	3,38 m²
DORMITORIO PPAL	12,05 m²
BAÑO PPAL	4,19 m²
DORMITORIO 2	9,26 m²
DORMITORIO 3	9,34 m²
BAÑO 2	3,46 m²
Sup.Útil Interior	71,04 m²
TENEDERO	3,06 m²
TERRAZA	50,12 m²
Sup.Útil Exterior	53,18 m²

CIVIQ




P2 - A° B

Localización

Parcela 1.9B, UZP 1.03.
Calle Sierra de Palomeras, 26 y 28.
Ensanche de Vallecas. Madrid.

Superficies

Superficie útil interior	71,04 m²
Superficie útil exterior	53,18 m²
Superficie Útil Vivienda int+ext.	124,21 m²

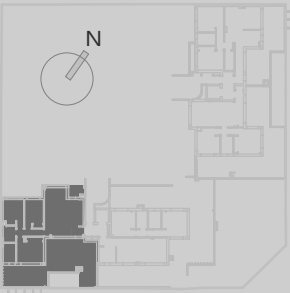

La parte vendedora se reserva el derecho de efectuar las modificaciones que vengan motivadas por exigencias técnicas o jurídicas puestas de manifiesto durante la tramitación administrativa y ejecución de la obra, y no fueran en detrimento de la calidad y prestaciones de la vivienda, todo ello sin cargo alguno para el comprador.

Cualquier mobiliario y/o electrodoméstico mostrado se ha incluido a efectos decorativos y orientativos. El equipamiento de las viviendas será el indicado en la correspondiente memoria de calidades.