


EDIFICIO T-VRÈX II

C/ ENRIQUE CALVO, N°5 (ZARAGOZA)

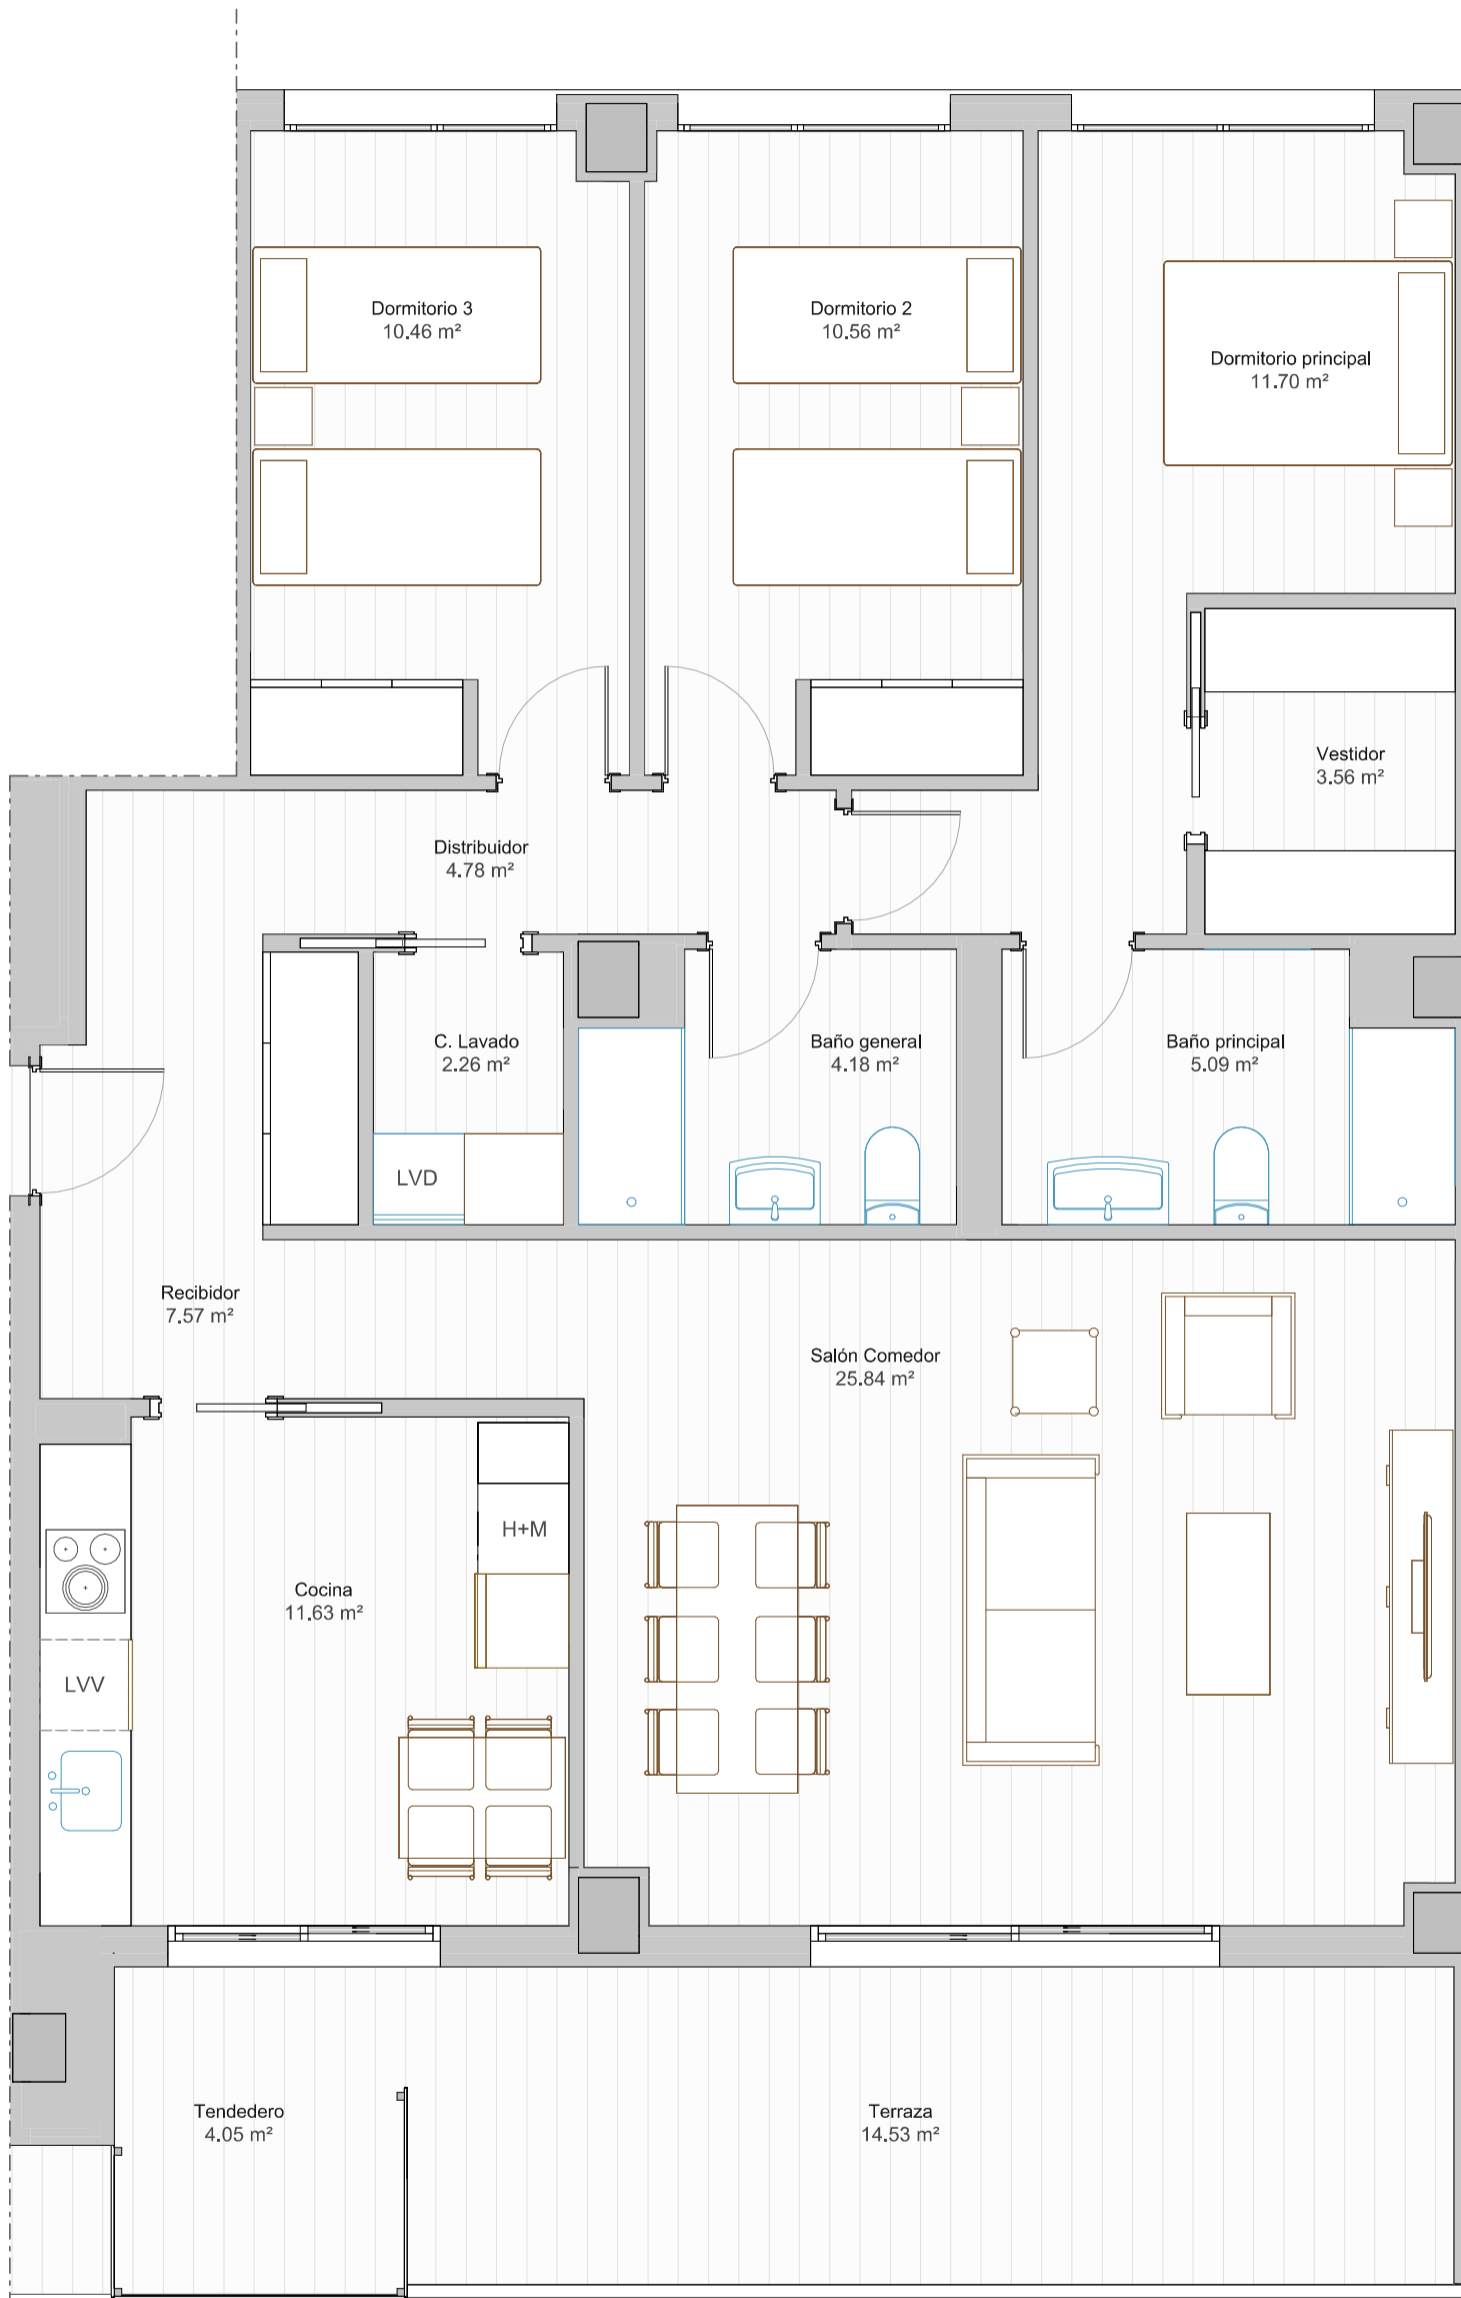

Estancia	Superficie útil
Recibidor	7.57 m ²
Distribuidor	4.78 m ²
Salón Comedor	25.84 m ²
Cocina	11.63 m ²
Dormitorio principal	11.70 m ²
Dormitorio 2	10.56 m ²
Dormitorio 3	10.46 m ²
Vestidor	3.56 m ²
Baño principal	5.09 m ²
Baño general	4.18 m ²
C. Lavado	2.26 m ²
sup. útil interior	97.63 m ²
Terraza	14.53 m ²
Tendedero	4.05 m ²
sup. útil exterior	18.58 m ²
SUPERFICIE ÚTIL TOTAL	116.21 m²

Escala 1:50

NOTA - La parte vendedora se reserva el derecho de efectuar las modificaciones que vengan motivadas por exigencias técnicas o jurídicas puestas de manifiesto durante la tramitación administrativa y ejecución de la obra, y no fueran en detrimento de la calidad y prestaciones de la vivienda, todo ello sin cargo alguno para el comprador.

ESCALERA 3
PLANTA 3ª Y 7ª LETRA A

