


# EDIFICIO T-VRÈX II

C/ ENRIQUE CALVO, N°5 (ZARAGOZA)

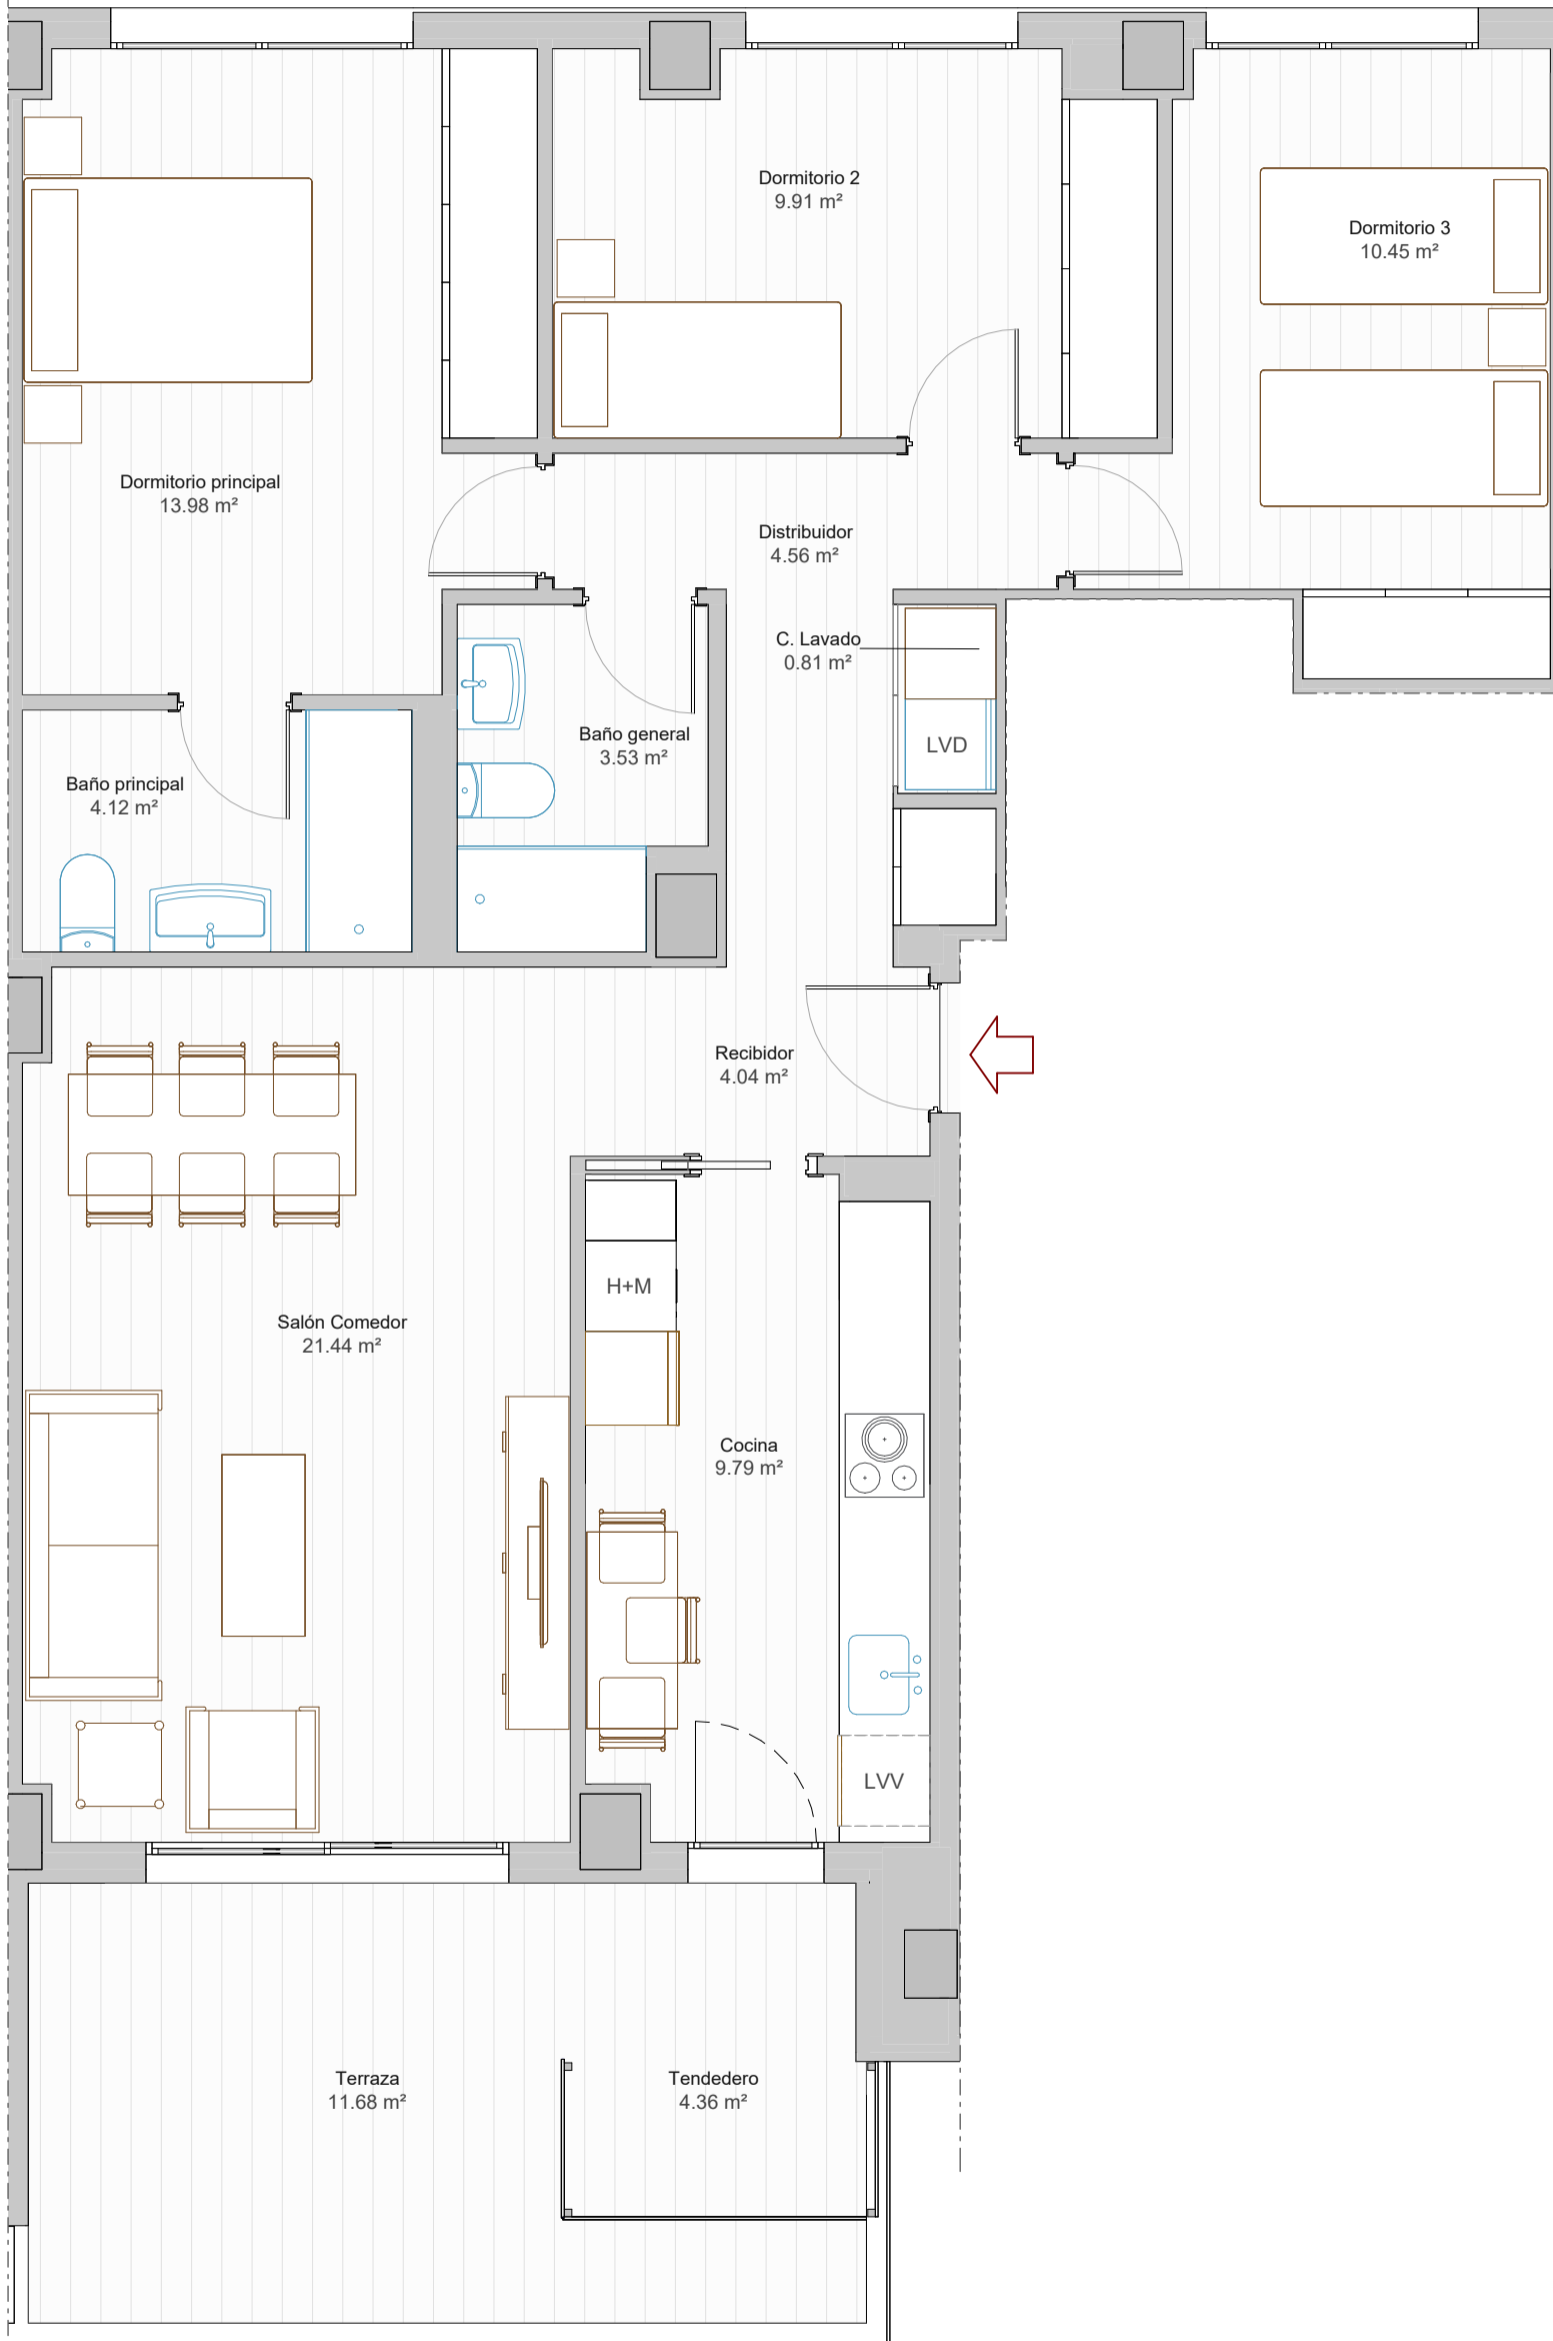

| Estancia                     | Superficie útil            |
|------------------------------|----------------------------|
| Recibidor                    | 4.04 m <sup>2</sup>        |
| Distribuidor                 | 4.56 m <sup>2</sup>        |
| Salón Comedor                | 21.44 m <sup>2</sup>       |
| Cocina                       | 9.79 m <sup>2</sup>        |
| Dormitorio principal         | 13.98 m <sup>2</sup>       |
| Dormitorio 2                 | 9.91 m <sup>2</sup>        |
| Dormitorio 3                 | 10.45 m <sup>2</sup>       |
| Baño principal               | 4.12 m <sup>2</sup>        |
| Baño general                 | 3.53 m <sup>2</sup>        |
| C. Lavado                    | 0.81 m <sup>2</sup>        |
| sup. útil interior           | 82.63 m <sup>2</sup>       |
| Terraza                      | 11.68 m <sup>2</sup>       |
| Tendedero                    | 4.36 m <sup>2</sup>        |
| sup. útil exterior           | 16.04 m <sup>2</sup>       |
| <b>SUPERFICIE ÚTIL TOTAL</b> | <b>98.67 m<sup>2</sup></b> |

Escala 1:50

NOTA - La parte vendedora se reserva el derecho de efectuar las modificaciones que vengan motivadas por exigencias técnicas o jurídicas puestas de manifiesto durante la tramitación administrativa y ejecución de la obra, y no fueran en detrimento de la calidad y prestaciones de la vivienda, todo ello sin cargo alguno para el comprador.

|            |         |
|------------|---------|
| ESCALERA 3 |         |
| PLANTA 1ª  | LETRA B |

