


EDIFICIO T-VRÈX II

C/ ENRIQUE CALVO, N°5 (ZARAGOZA)

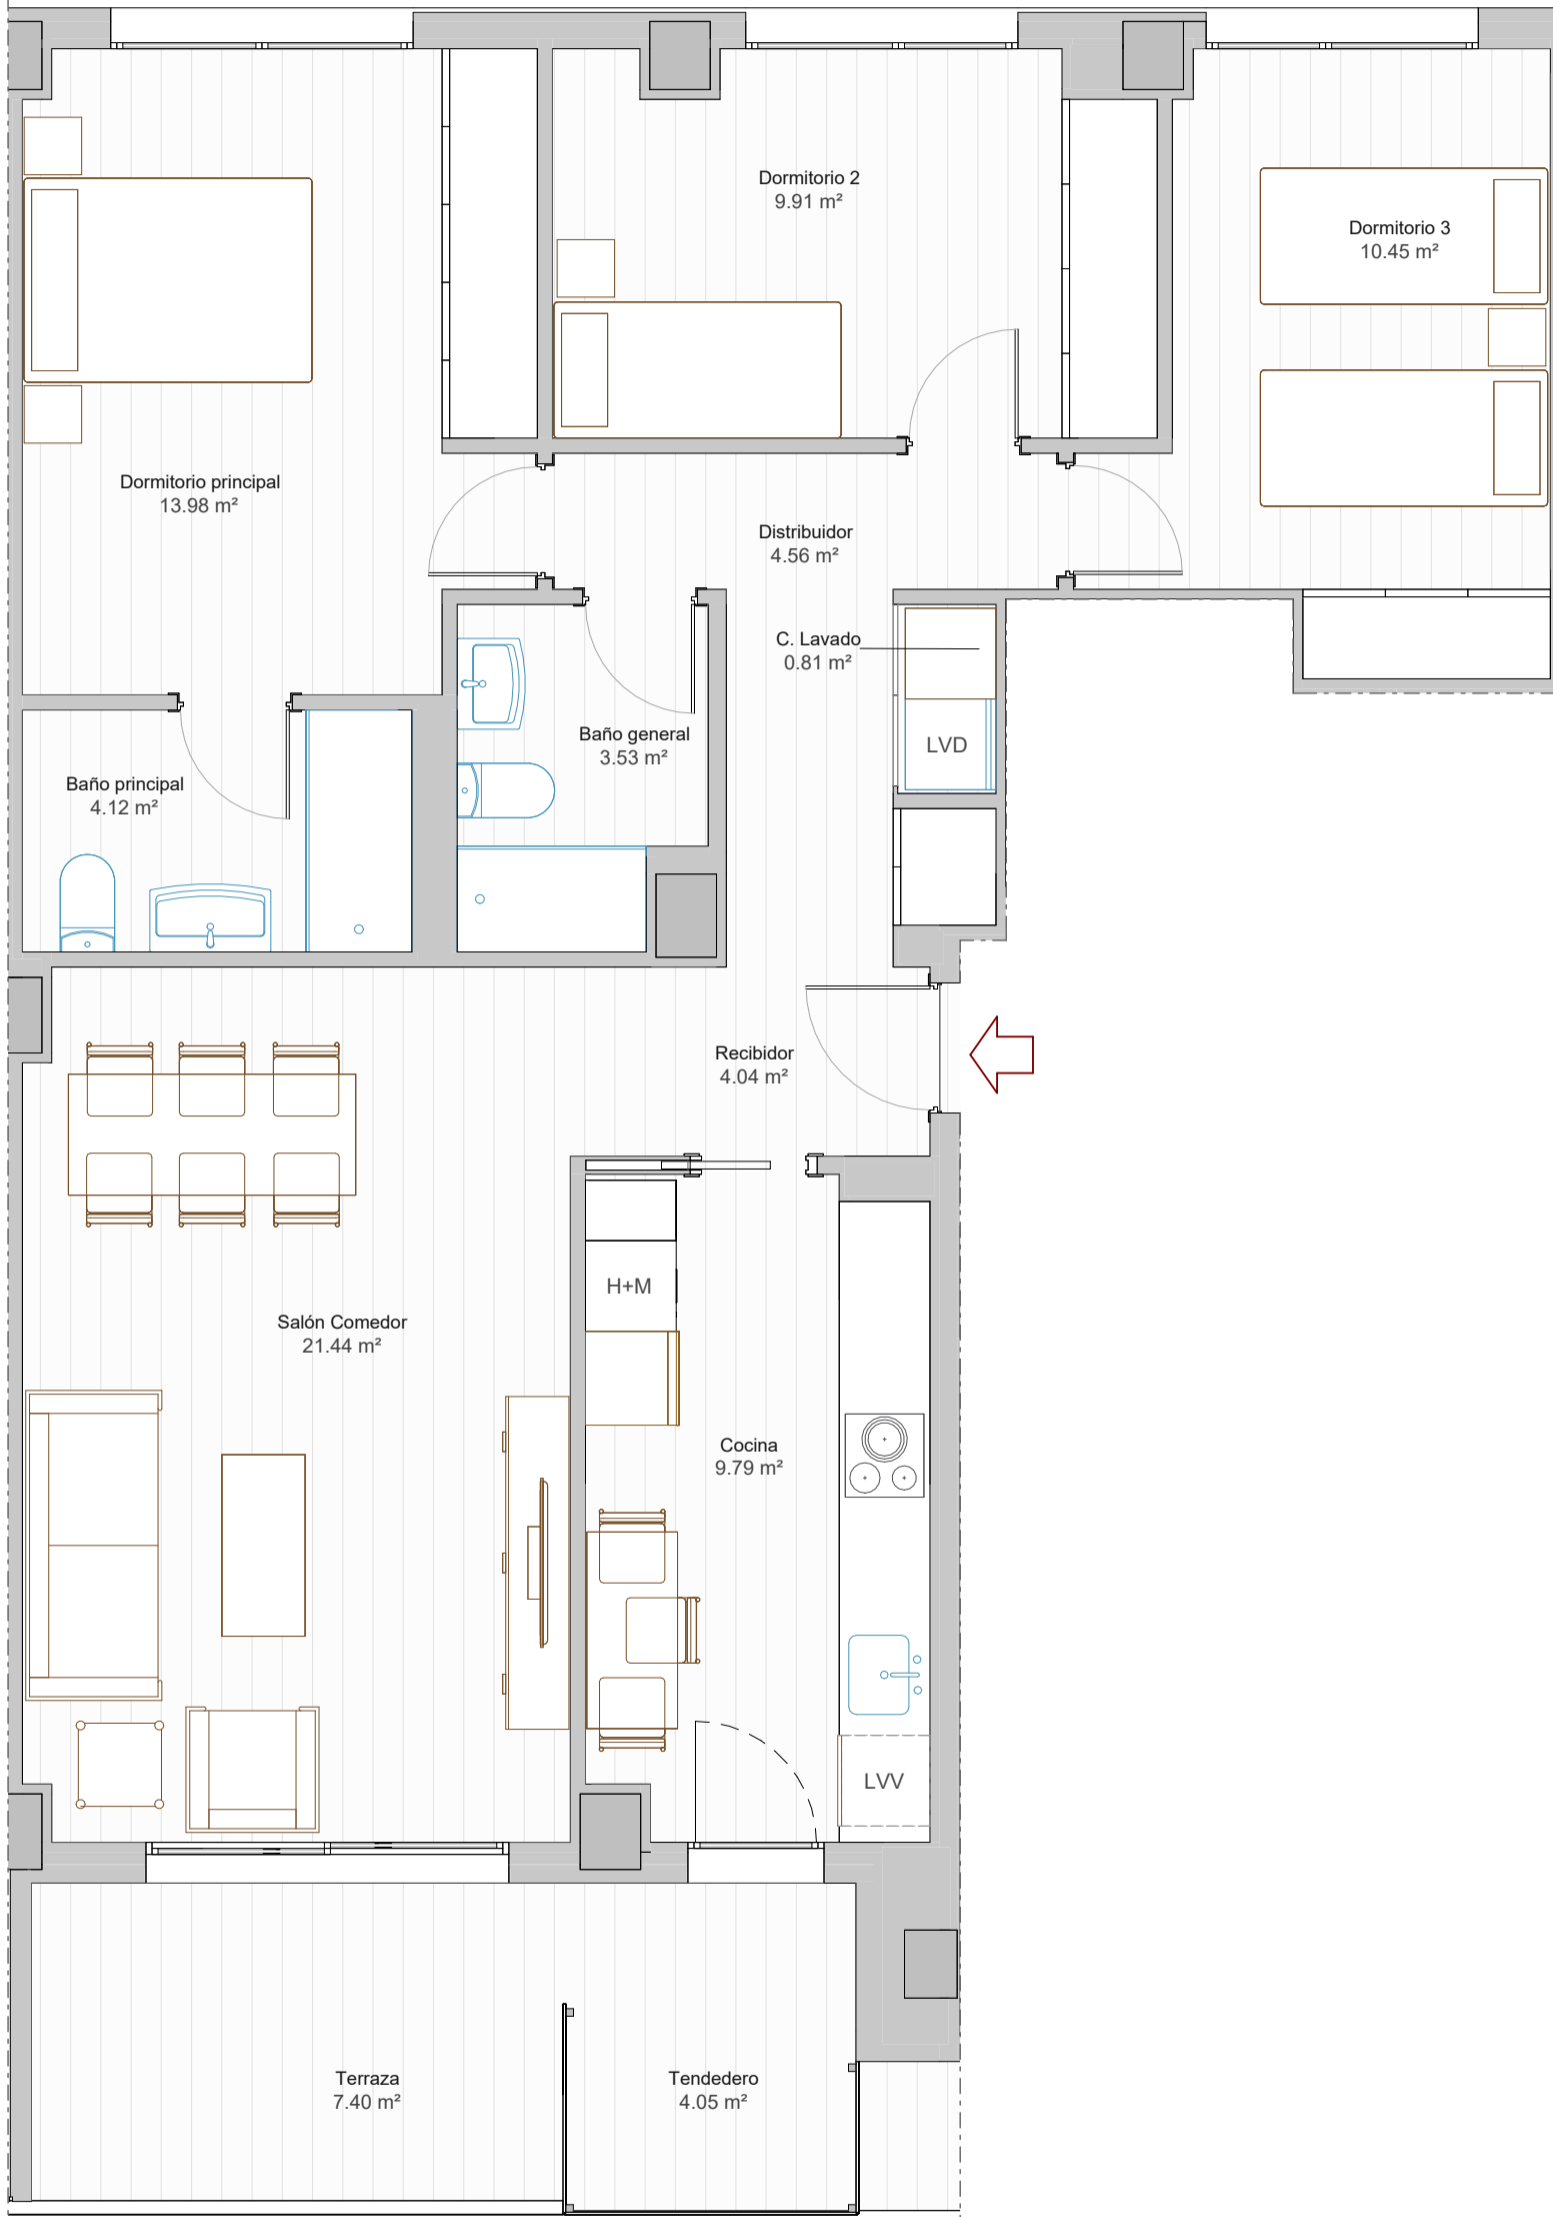

Estancia	Superficie útil
Recibidor	4.04 m ²
Distribuidor	4.56 m ²
Salón Comedor	21.44 m ²
Cocina	9.79 m ²
Dormitorio principal	13.98 m ²
Dormitorio 2	9.91 m ²
Dormitorio 3	10.45 m ²
Baño principal	4.12 m ²
Baño general	3.53 m ²
C. Lavado	0.81 m ²
sup. útil interior	82.63 m ²
Terraza	7.40 m ²
Tendedero	4.05 m ²
sup. útil exterior	11.45 m ²
SUPERFICIE ÚTIL TOTAL	94.08 m²

Escala 1:50

NOTA - La parte vendedora se reserva el derecho de efectuar las modificaciones que vengan motivadas por exigencias técnicas o jurídicas puestas de manifiesto durante la tramitación administrativa y ejecución de la obra, y no fueran en detrimento de la calidad y prestaciones de la vivienda, todo ello sin cargo alguno para el comprador.

ESCALERA 3
PLANTA 2ª, 3ª, 6ª Y 7ª LETRA B

