


EDIFICIO T-VRÈX II

C/ ENRIQUE CALVO, Nº5 (ZARAGOZA)

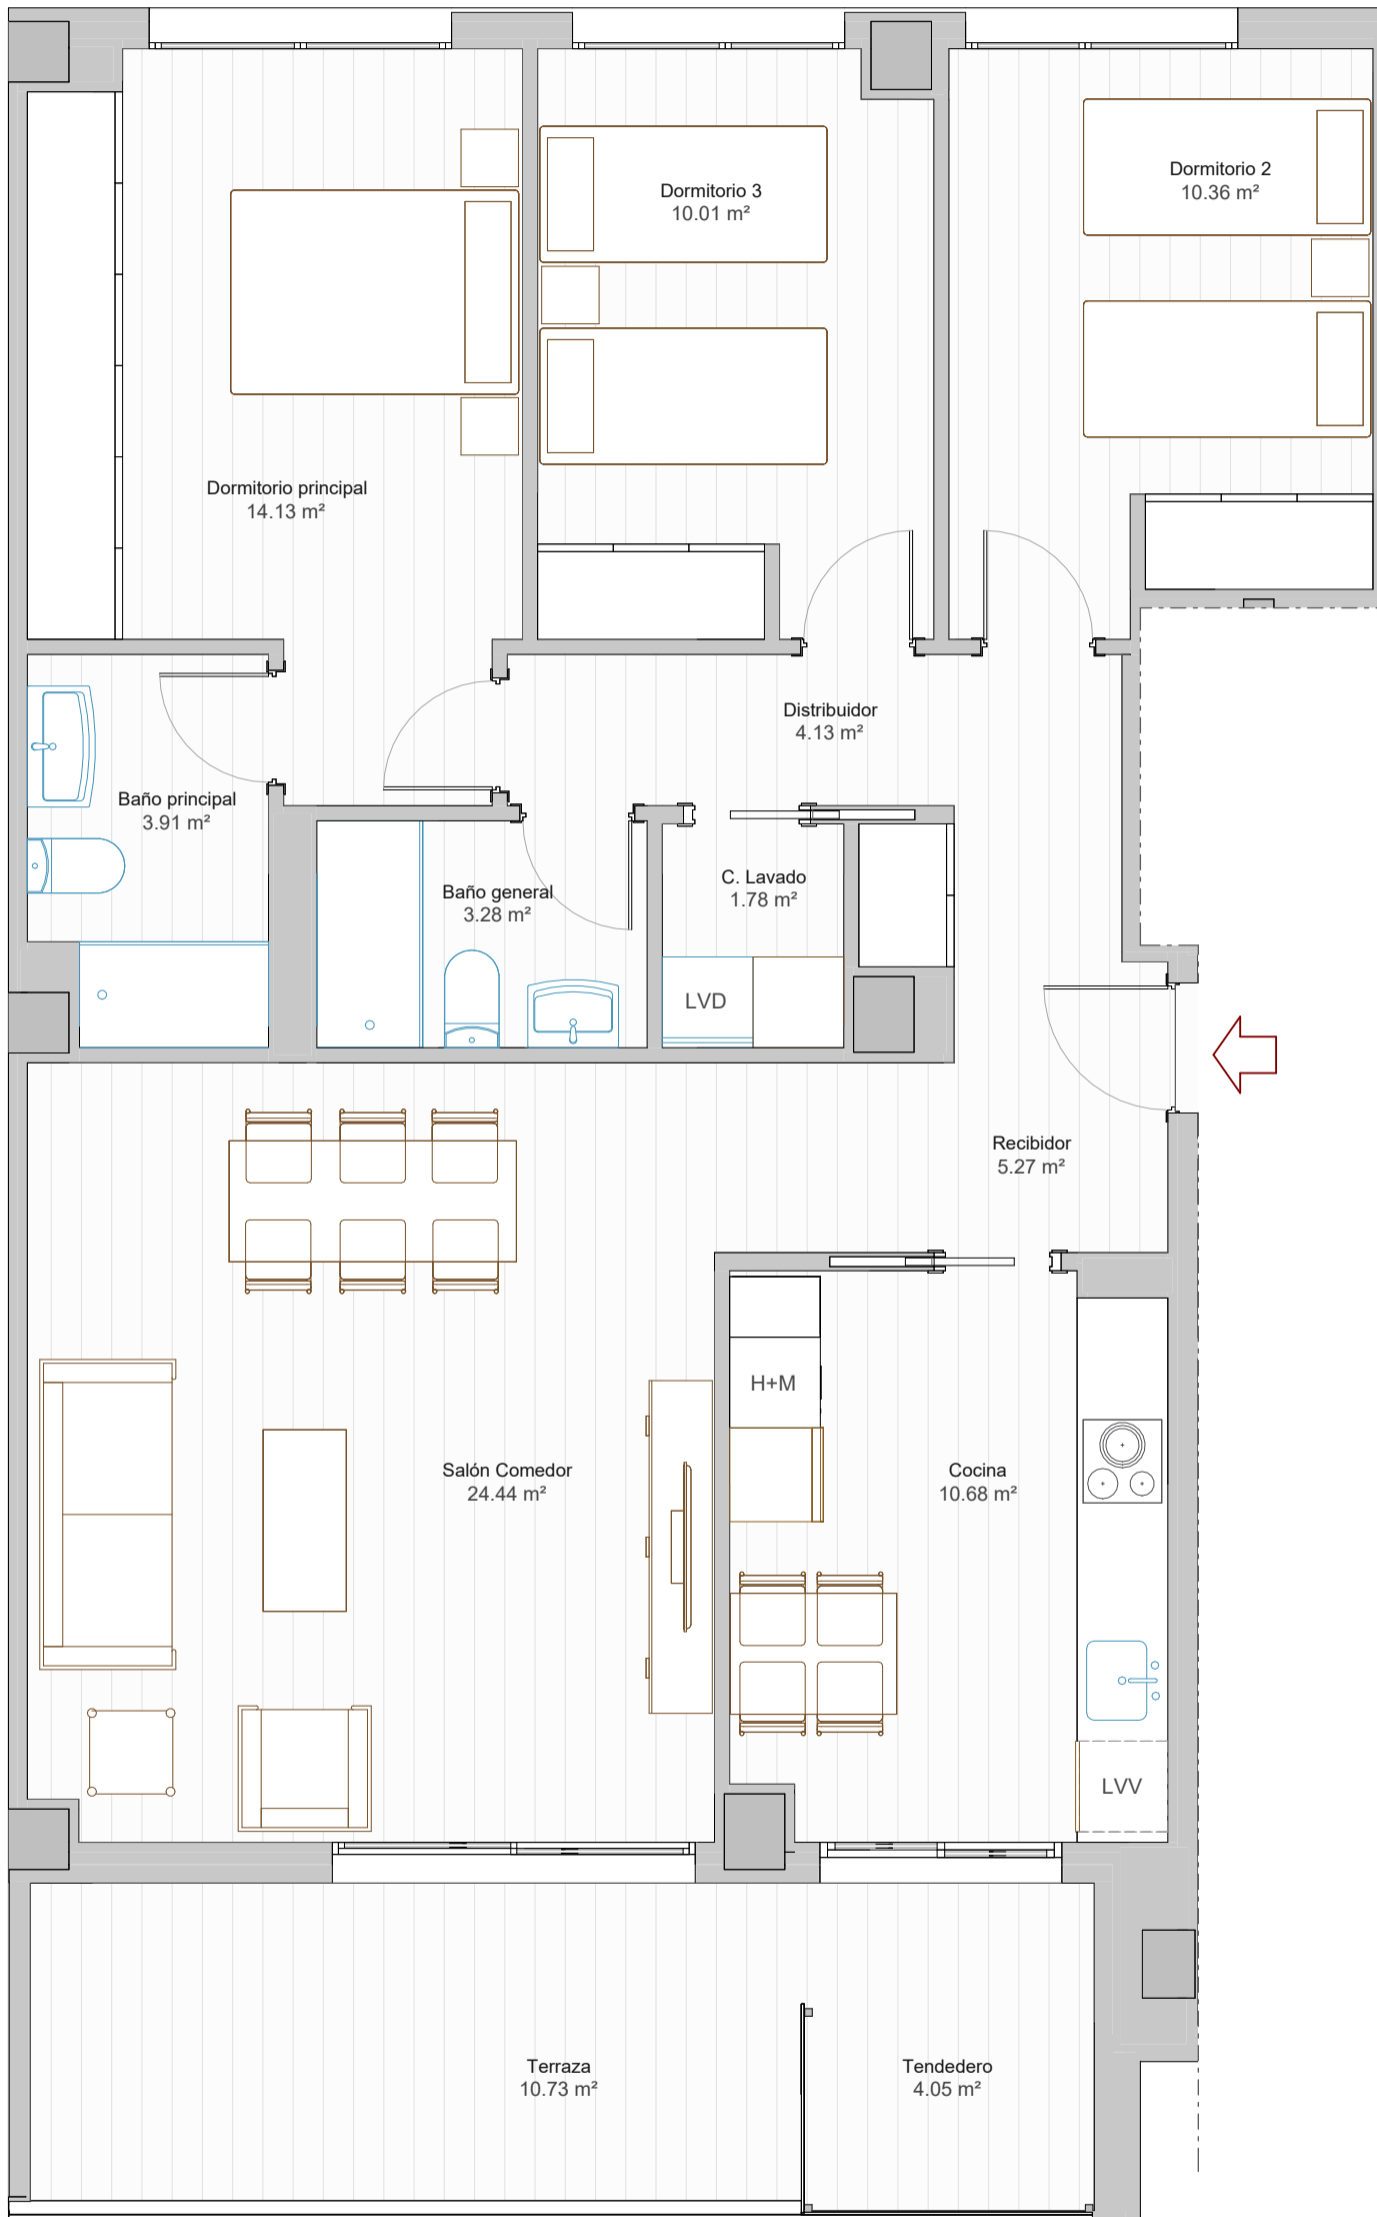

Estancia	Superficie útil
Recibidor	5.27 m ²
Distribuidor	4.13 m ²
Salón Comedor	24.44 m ²
Cocina	10.68 m ²
Dormitorio principal	14.13 m ²
Dormitorio 2	10.36 m ²
Dormitorio 3	10.01 m ²
Baño principal	3.91 m ²
Baño general	3.28 m ²
C. Lavado	1.78 m ²
sup. útil interior	87.99 m ²
Terraza	10.73 m ²
Tendedero	4.05 m ²
sup. útil exterior	14.78 m ²
SUPERFICIE ÚTIL TOTAL	102.77 m²

Escala 1:50

NOTA - La parte vendedora se reserva el derecho de efectuar las modificaciones que vengan motivadas por exigencias técnicas o jurídicas puestas de manifiesto durante la tramitación administrativa y ejecución de la obra, y no fueran en detrimento de la calidad y prestaciones de la vivienda, todo ello sin cargo alguno para el comprador.

ESCALERA 4	
PLANTA 2ª, 6ª Y 8ª	LETRA B

