


EDIFICIO T-VRÈX II

C/ ENRIQUE CALVO, Nº5 (ZARAGOZA)

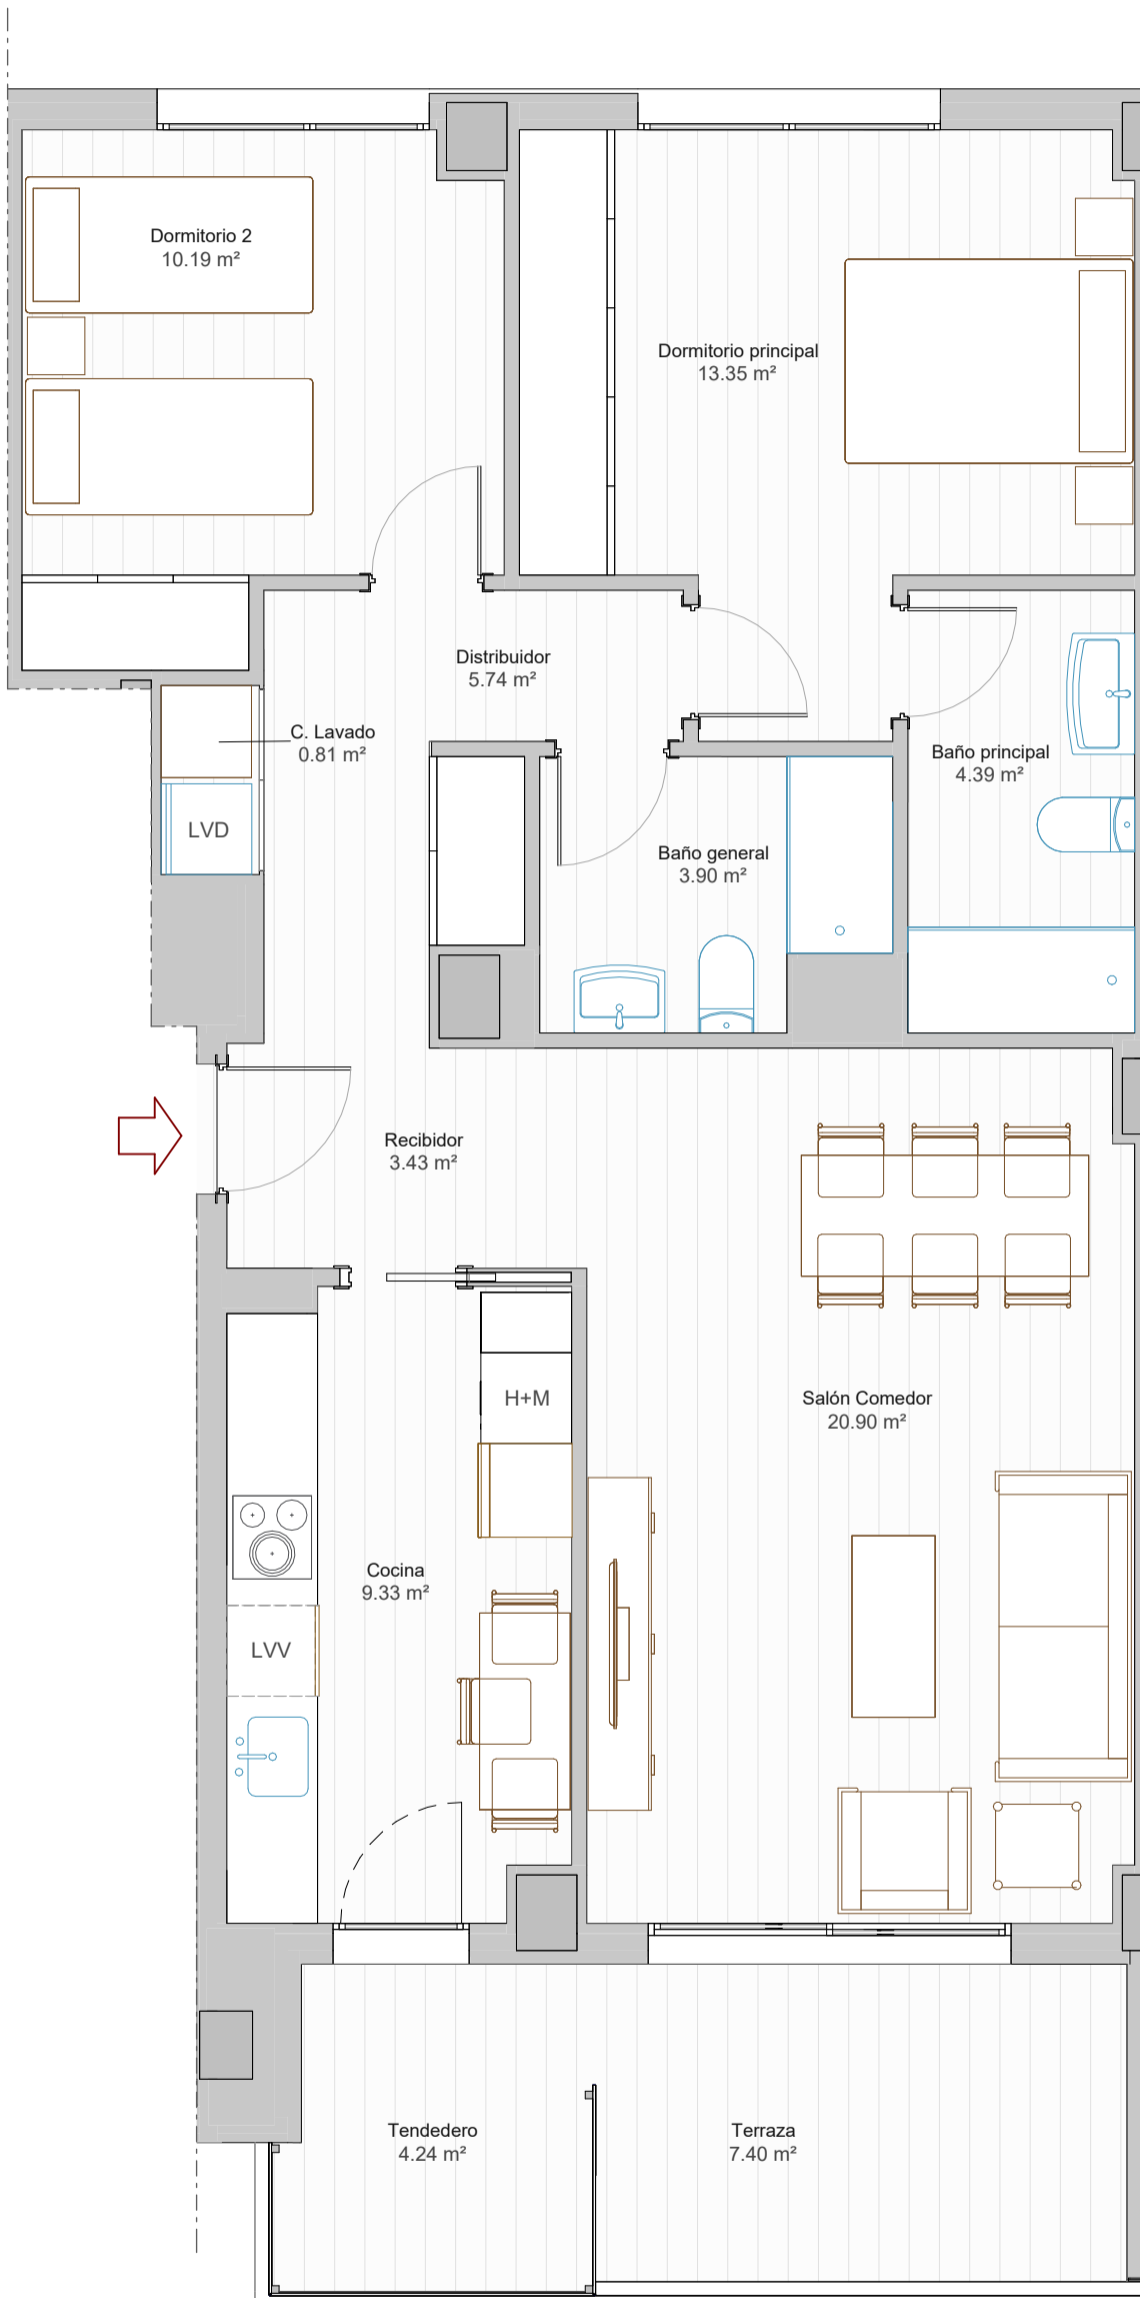

Estancia	Superficie útil
Recibidor	3.43 m ²
Distribuidor	5.74 m ²
Salón Comedor	20.90 m ²
Cocina	9.33 m ²
Dormitorio principal	13.35 m ²
Dormitorio 2	10.19 m ²
Baño principal	4.39 m ²
Baño general	3.90 m ²
C. Lavado	0.81 m ²
sup. útil interior	72.04 m ²
Terraza	7.40 m ²
Tendedero	4.24 m ²
sup. útil exterior	11.64 m ²
SUPERFICIE ÚTIL TOTAL	83.68 m²

Escala 1:50

NOTA - La parte vendedora se reserva el derecho de efectuar las modificaciones que vengan motivadas por exigencias técnicas o jurídicas puestas de manifiesto durante la tramitación administrativa y ejecución de la obra, y no fueran en detrimento de la calidad y prestaciones de la vivienda, todo ello sin cargo alguno para el comprador.

ESCALERA 4
PLANTA 3ª, 4ª, 5ª Y 7ª LETRA A

