


# EDIFICIO T-VRÈX II

C/ ENRIQUE CALVO, Nº5 (ZARAGOZA)

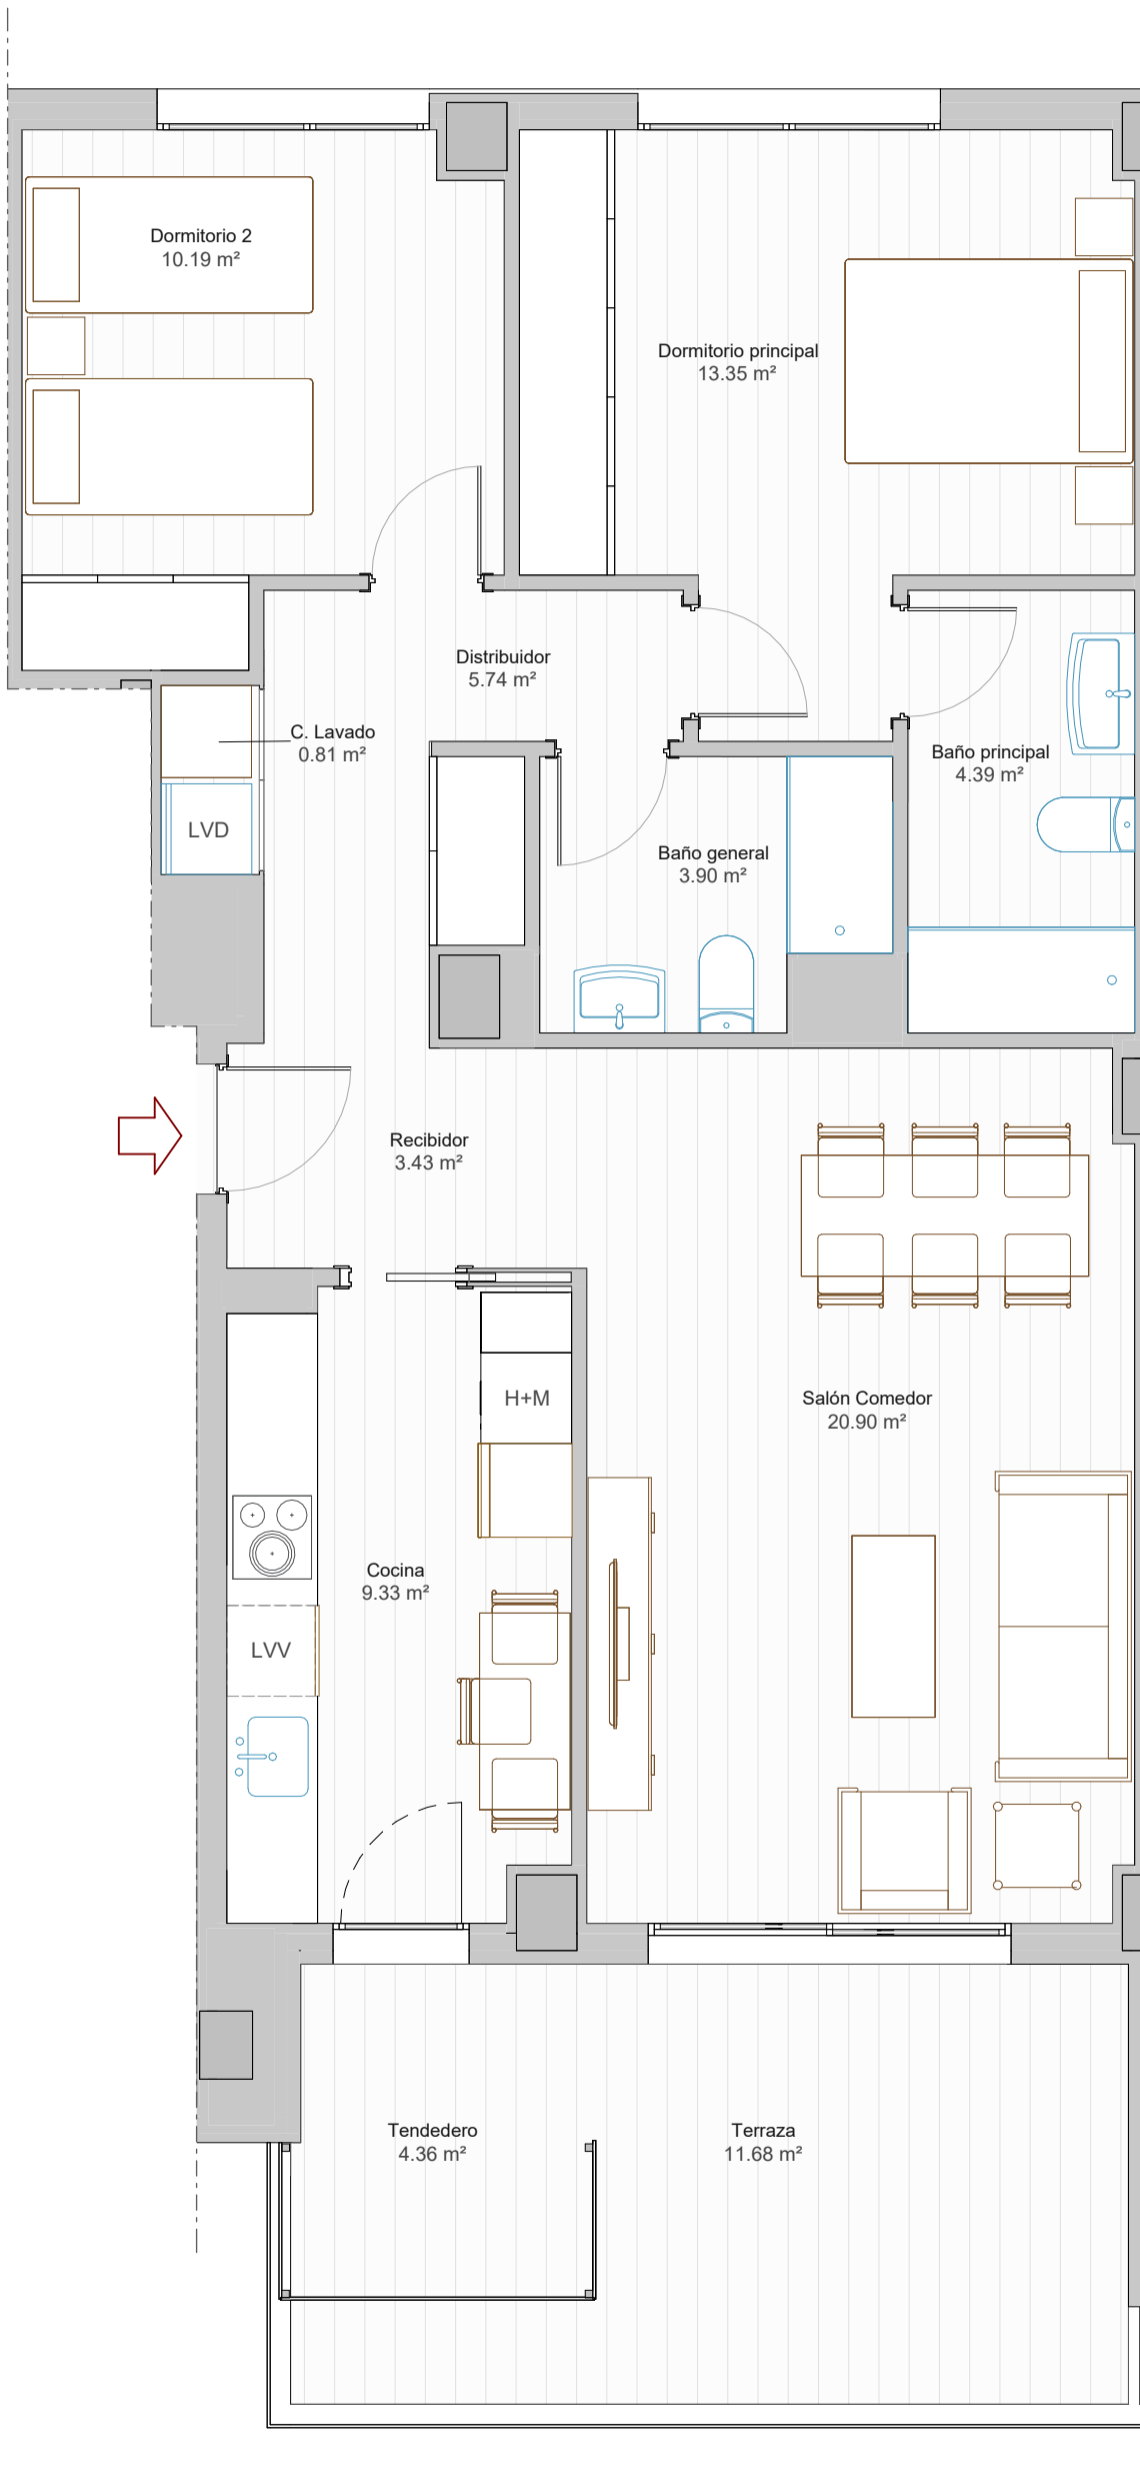


Estancia	Superficie útil
Recibidor	3.43 m <sup>2</sup>
Distribuidor	5.74 m <sup>2</sup>
Salón Comedor	20.90 m <sup>2</sup>
Cocina	9.33 m <sup>2</sup>
Dormitorio principal	13.35 m <sup>2</sup>
Dormitorio 2	10.19 m <sup>2</sup>
Baño principal	4.39 m <sup>2</sup>
Baño general	3.90 m <sup>2</sup>
C. Lavado	0.81 m <sup>2</sup>
sup. útil interior	72.04 m <sup>2</sup>
Terraza	11.68 m <sup>2</sup>
Tendedero	4.36 m <sup>2</sup>
sup. útil exterior	16.04 m <sup>2</sup>
<b>SUPERFICIE ÚTIL TOTAL</b>	<b>88.08 m<sup>2</sup></b>

Escala 1:50


NOTA - La parte vendedora se reserva el derecho de efectuar las modificaciones que vengan motivadas por exigencias técnicas o jurídicas puestas de manifiesto durante la tramitación administrativa y ejecución de la obra, y no fueran en detrimento de la calidad y prestaciones de la vivienda, todo ello sin cargo alguno para el comprador.

ESCALERA 4	
PLANTA 1ª	LETRA A

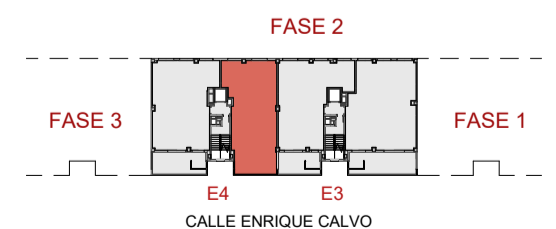

# EDIFICIO T-VRÈX II

C/ ENRIQUE CALVO, N°5 (ZARAGOZA)

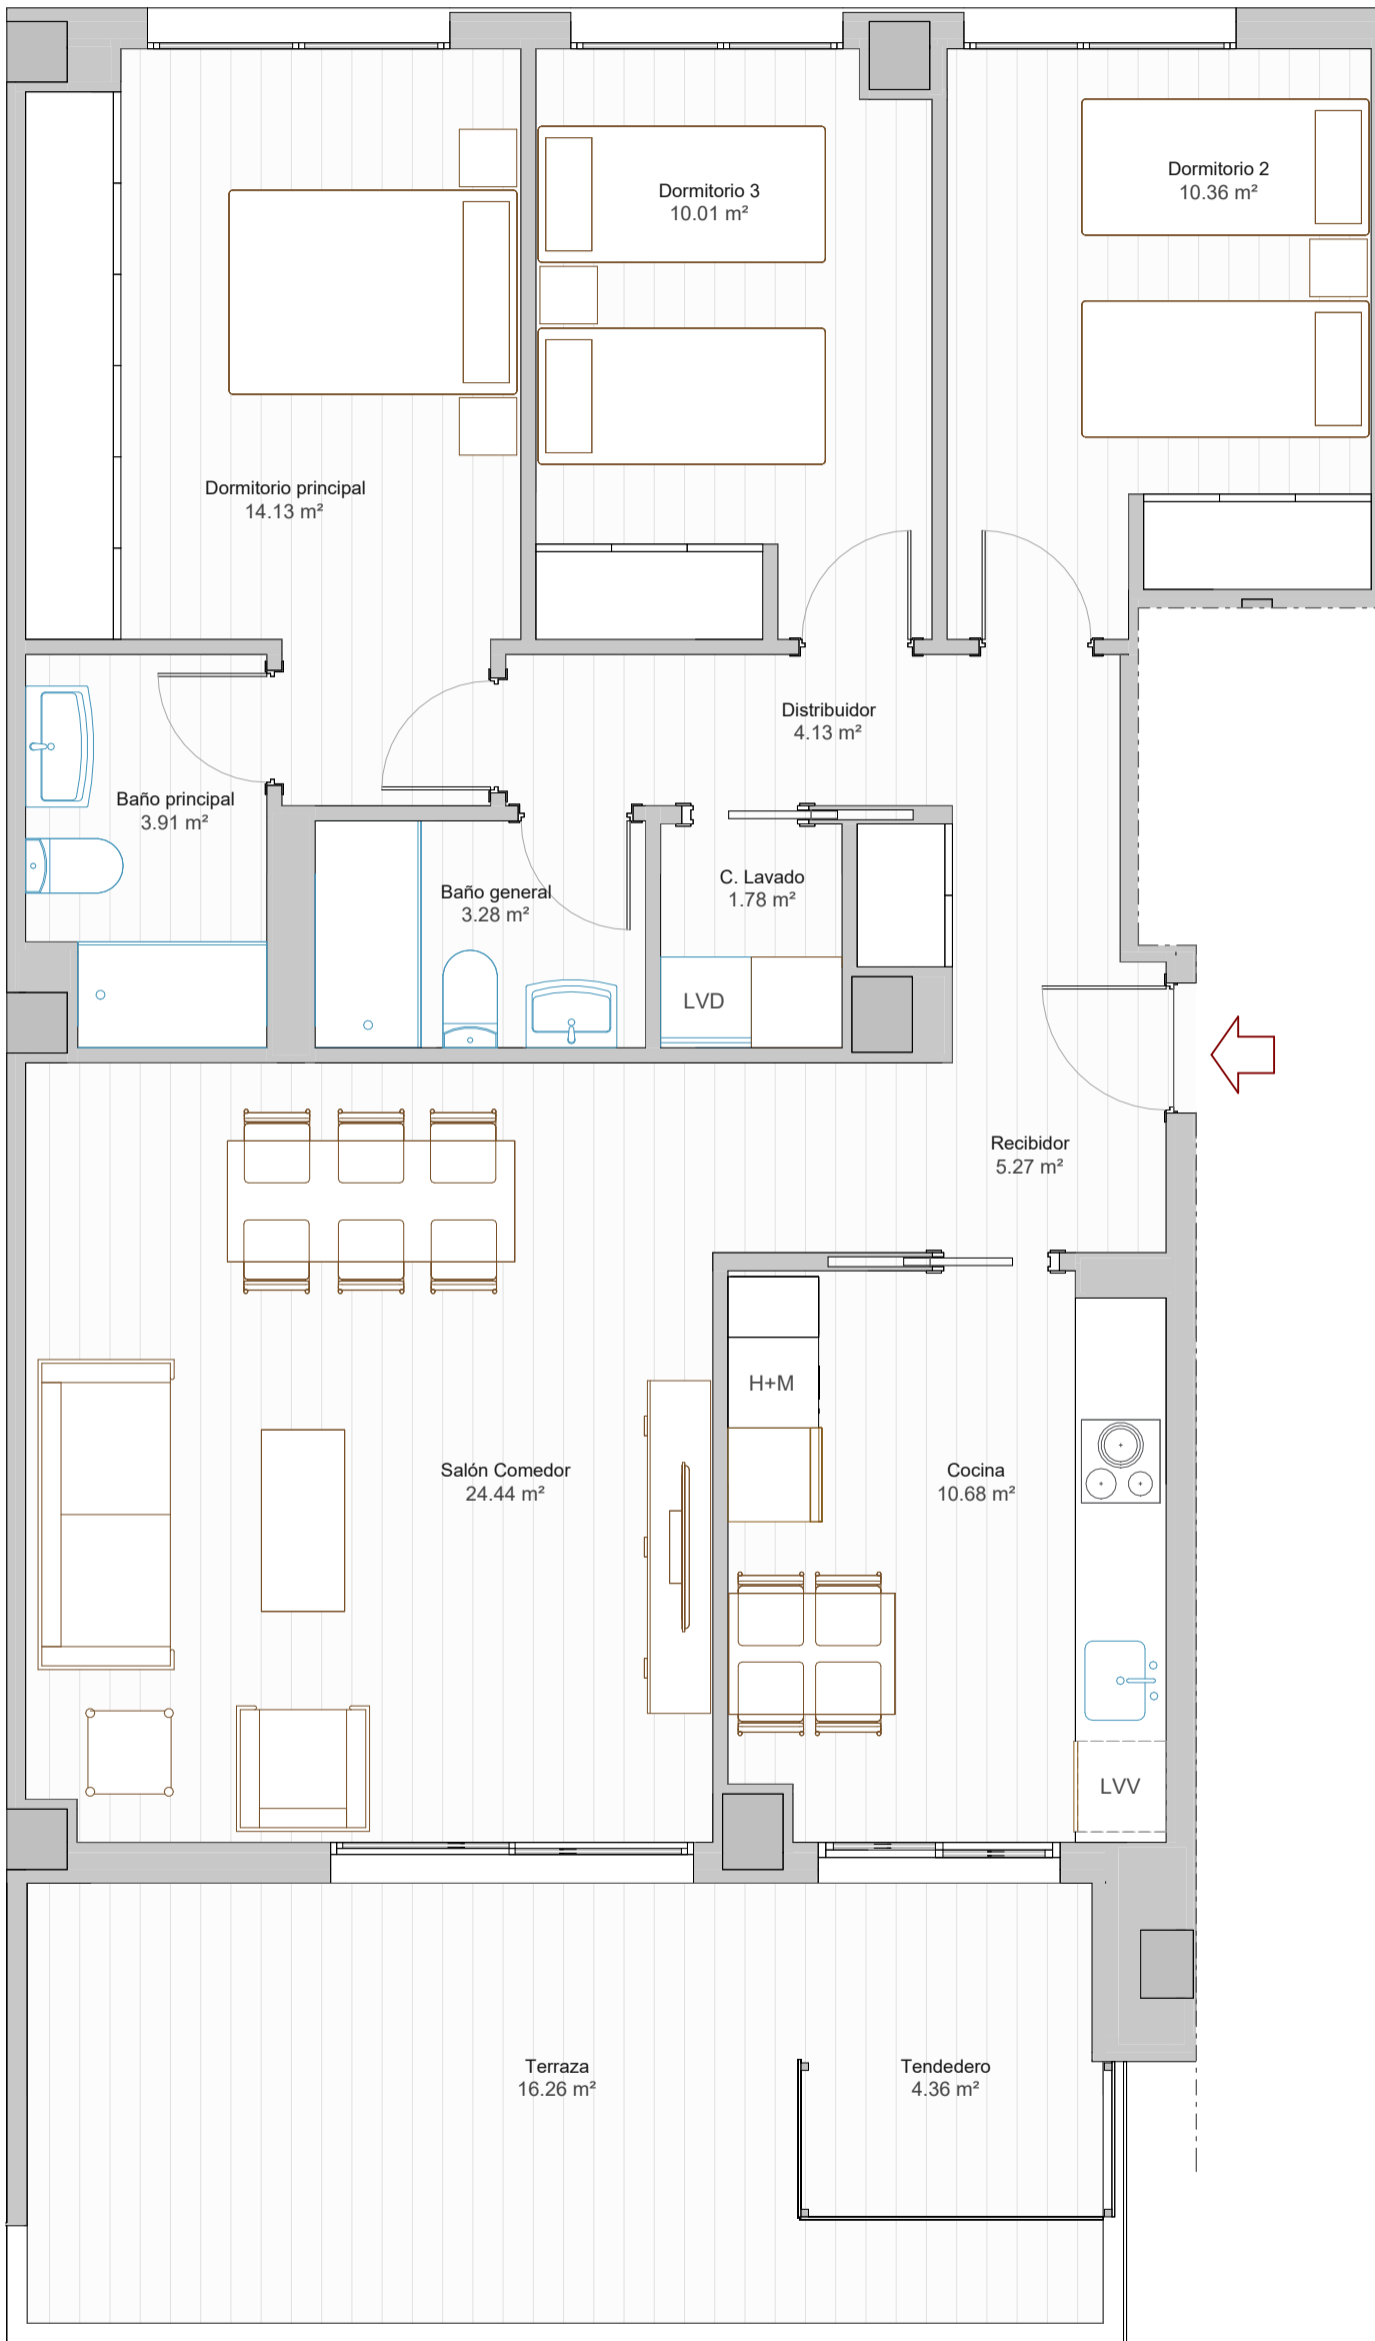


Estancia	Superficie útil
Recibidor	5.27 m <sup>2</sup>
Distribuidor	4.13 m <sup>2</sup>
Salón Comedor	24.44 m <sup>2</sup>
Cocina	10.68 m <sup>2</sup>
Dormitorio principal	14.13 m <sup>2</sup>
Dormitorio 2	10.36 m <sup>2</sup>
Dormitorio 3	10.01 m <sup>2</sup>
Baño principal	3.91 m <sup>2</sup>
Baño general	3.28 m <sup>2</sup>
C. Lavado	1.78 m <sup>2</sup>
sup. útil interior	87.99 m <sup>2</sup>
Terraza	16.26 m <sup>2</sup>
Tendedero	4.36 m <sup>2</sup>
sup. útil exterior	20.62 m <sup>2</sup>
<b>SUPERFICIE ÚTIL TOTAL</b>	<b>108.61 m<sup>2</sup></b>

Escala 1:50


NOTA - La parte vendedora se reserva el derecho de efectuar las modificaciones que vengan motivadas por exigencias técnicas o jurídicas puestas de manifiesto durante la tramitación administrativa y ejecución de la obra, y no fueran en detrimento de la calidad y prestaciones de la vivienda, todo ello sin cargo alguno para el comprador.

ESCALERA 4	
PLANTA 1 <sup>a</sup>	LETRA B

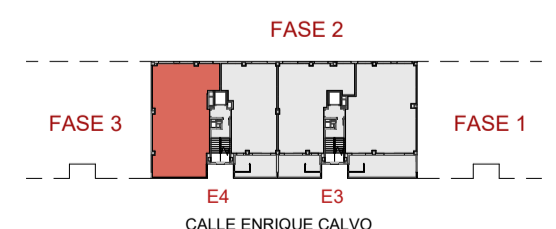

# EDIFICIO T-VRÈX II

C/ ENRIQUE CALVO, Nº5 (ZARAGOZA)

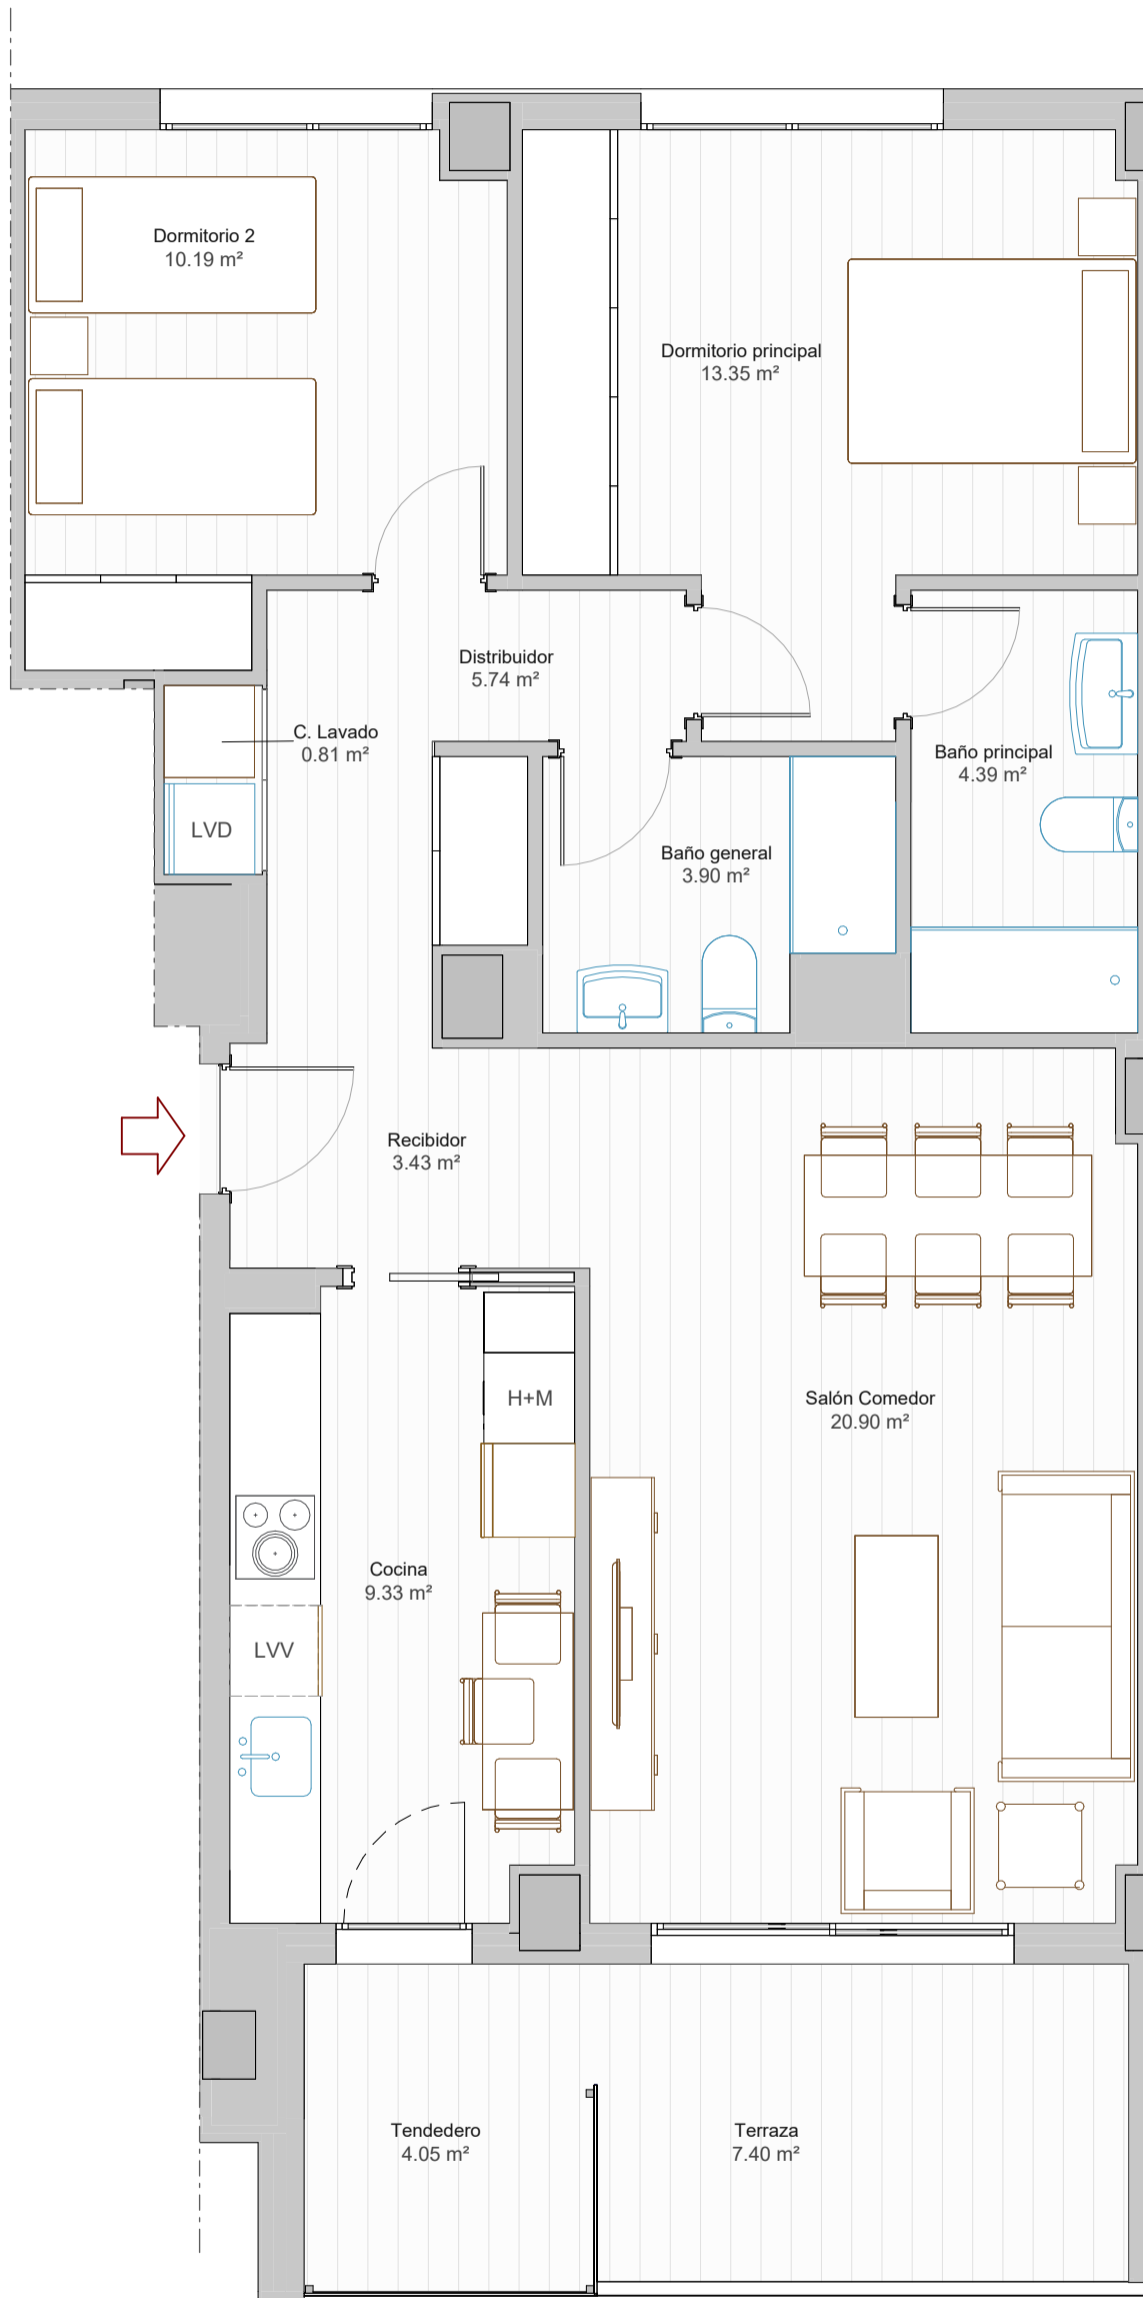


Estancia	Superficie útil
Recibidor	3.43 m <sup>2</sup>
Distribuidor	5.74 m <sup>2</sup>
Salón Comedor	20.90 m <sup>2</sup>
Cocina	9.33 m <sup>2</sup>
Dormitorio principal	13.35 m <sup>2</sup>
Dormitorio 2	10.19 m <sup>2</sup>
Baño principal	4.39 m <sup>2</sup>
Baño general	3.90 m <sup>2</sup>
C. Lavado	0.81 m <sup>2</sup>
sup. útil interior	72.04 m <sup>2</sup>
Terraza	7.40 m <sup>2</sup>
Tendedero	4.05 m <sup>2</sup>
sup. útil exterior	11.45 m <sup>2</sup>
<b>SUPERFICIE ÚTIL TOTAL</b>	<b>83.49 m<sup>2</sup></b>

Escala 1:50


NOTA - La parte vendedora se reserva el derecho de efectuar las modificaciones que vengan motivadas por exigencias técnicas o jurídicas puestas de manifiesto durante la tramitación administrativa y ejecución de la obra, y no fueran en detrimento de la calidad y prestaciones de la vivienda, todo ello sin cargo alguno para el comprador.

ESCALERA 4  
PLANTA 2ª, 6ª Y 8ª LETRA A

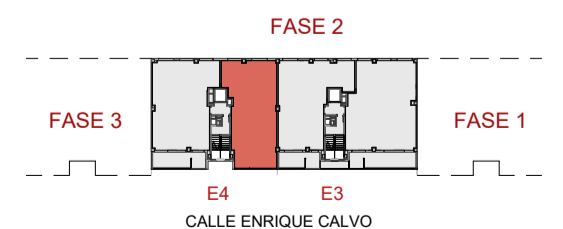

# EDIFICIO T-VRÈX II

C/ ENRIQUE CALVO, Nº5 (ZARAGOZA)

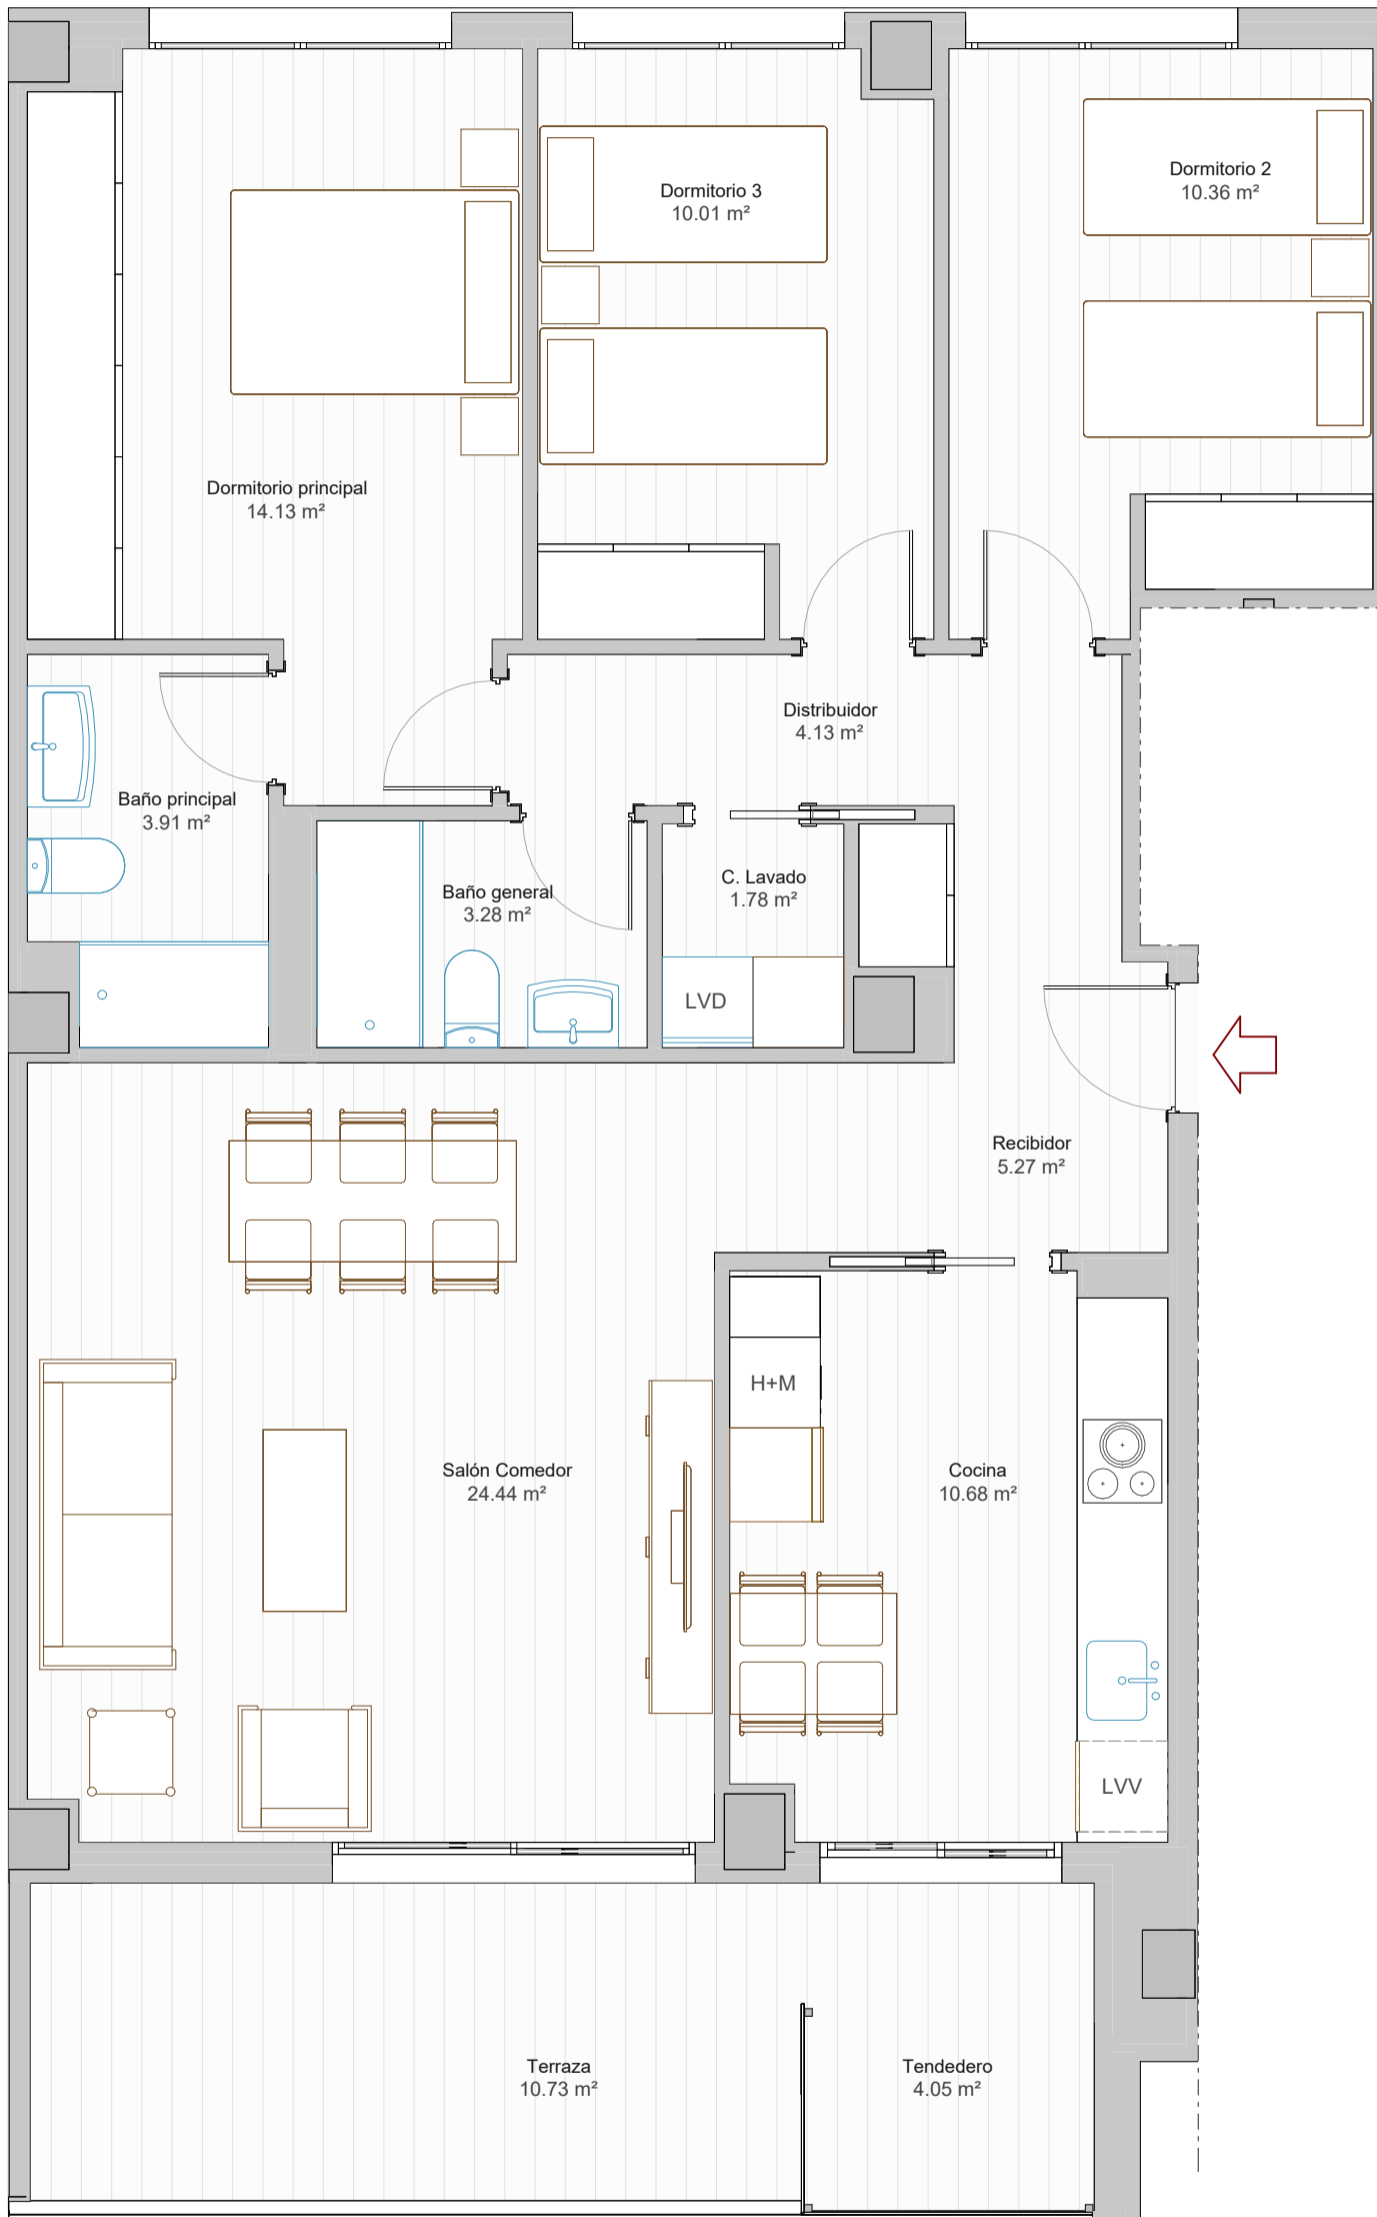


Estancia	Superficie útil
Recibidor	5.27 m <sup>2</sup>
Distribuidor	4.13 m <sup>2</sup>
Salón Comedor	24.44 m <sup>2</sup>
Cocina	10.68 m <sup>2</sup>
Dormitorio principal	14.13 m <sup>2</sup>
Dormitorio 2	10.36 m <sup>2</sup>
Dormitorio 3	10.01 m <sup>2</sup>
Baño principal	3.91 m <sup>2</sup>
Baño general	3.28 m <sup>2</sup>
C. Lavado	1.78 m <sup>2</sup>
sup. útil interior	87.99 m <sup>2</sup>
Terraza	10.73 m <sup>2</sup>
Tendedero	4.05 m <sup>2</sup>
sup. útil exterior	14.78 m <sup>2</sup>
<b>SUPERFICIE ÚTIL TOTAL</b>	<b>102.77 m<sup>2</sup></b>

Escala 1:50


NOTA - La parte vendedora se reserva el derecho de efectuar las modificaciones que vengan motivadas por exigencias técnicas o jurídicas puestas de manifiesto durante la tramitación administrativa y ejecución de la obra, y no fueran en detrimento de la calidad y prestaciones de la vivienda, todo ello sin cargo alguno para el comprador.

ESCALERA 4	
PLANTA 2ª, 6ª Y 8ª	LETRA B

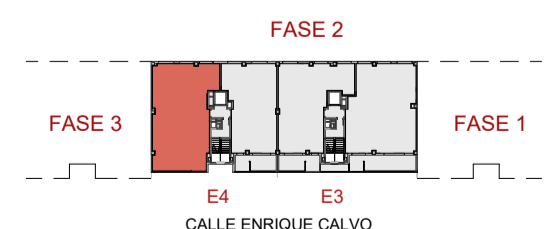

# EDIFICIO T-VRÈX II

C/ ENRIQUE CALVO, Nº5 (ZARAGOZA)

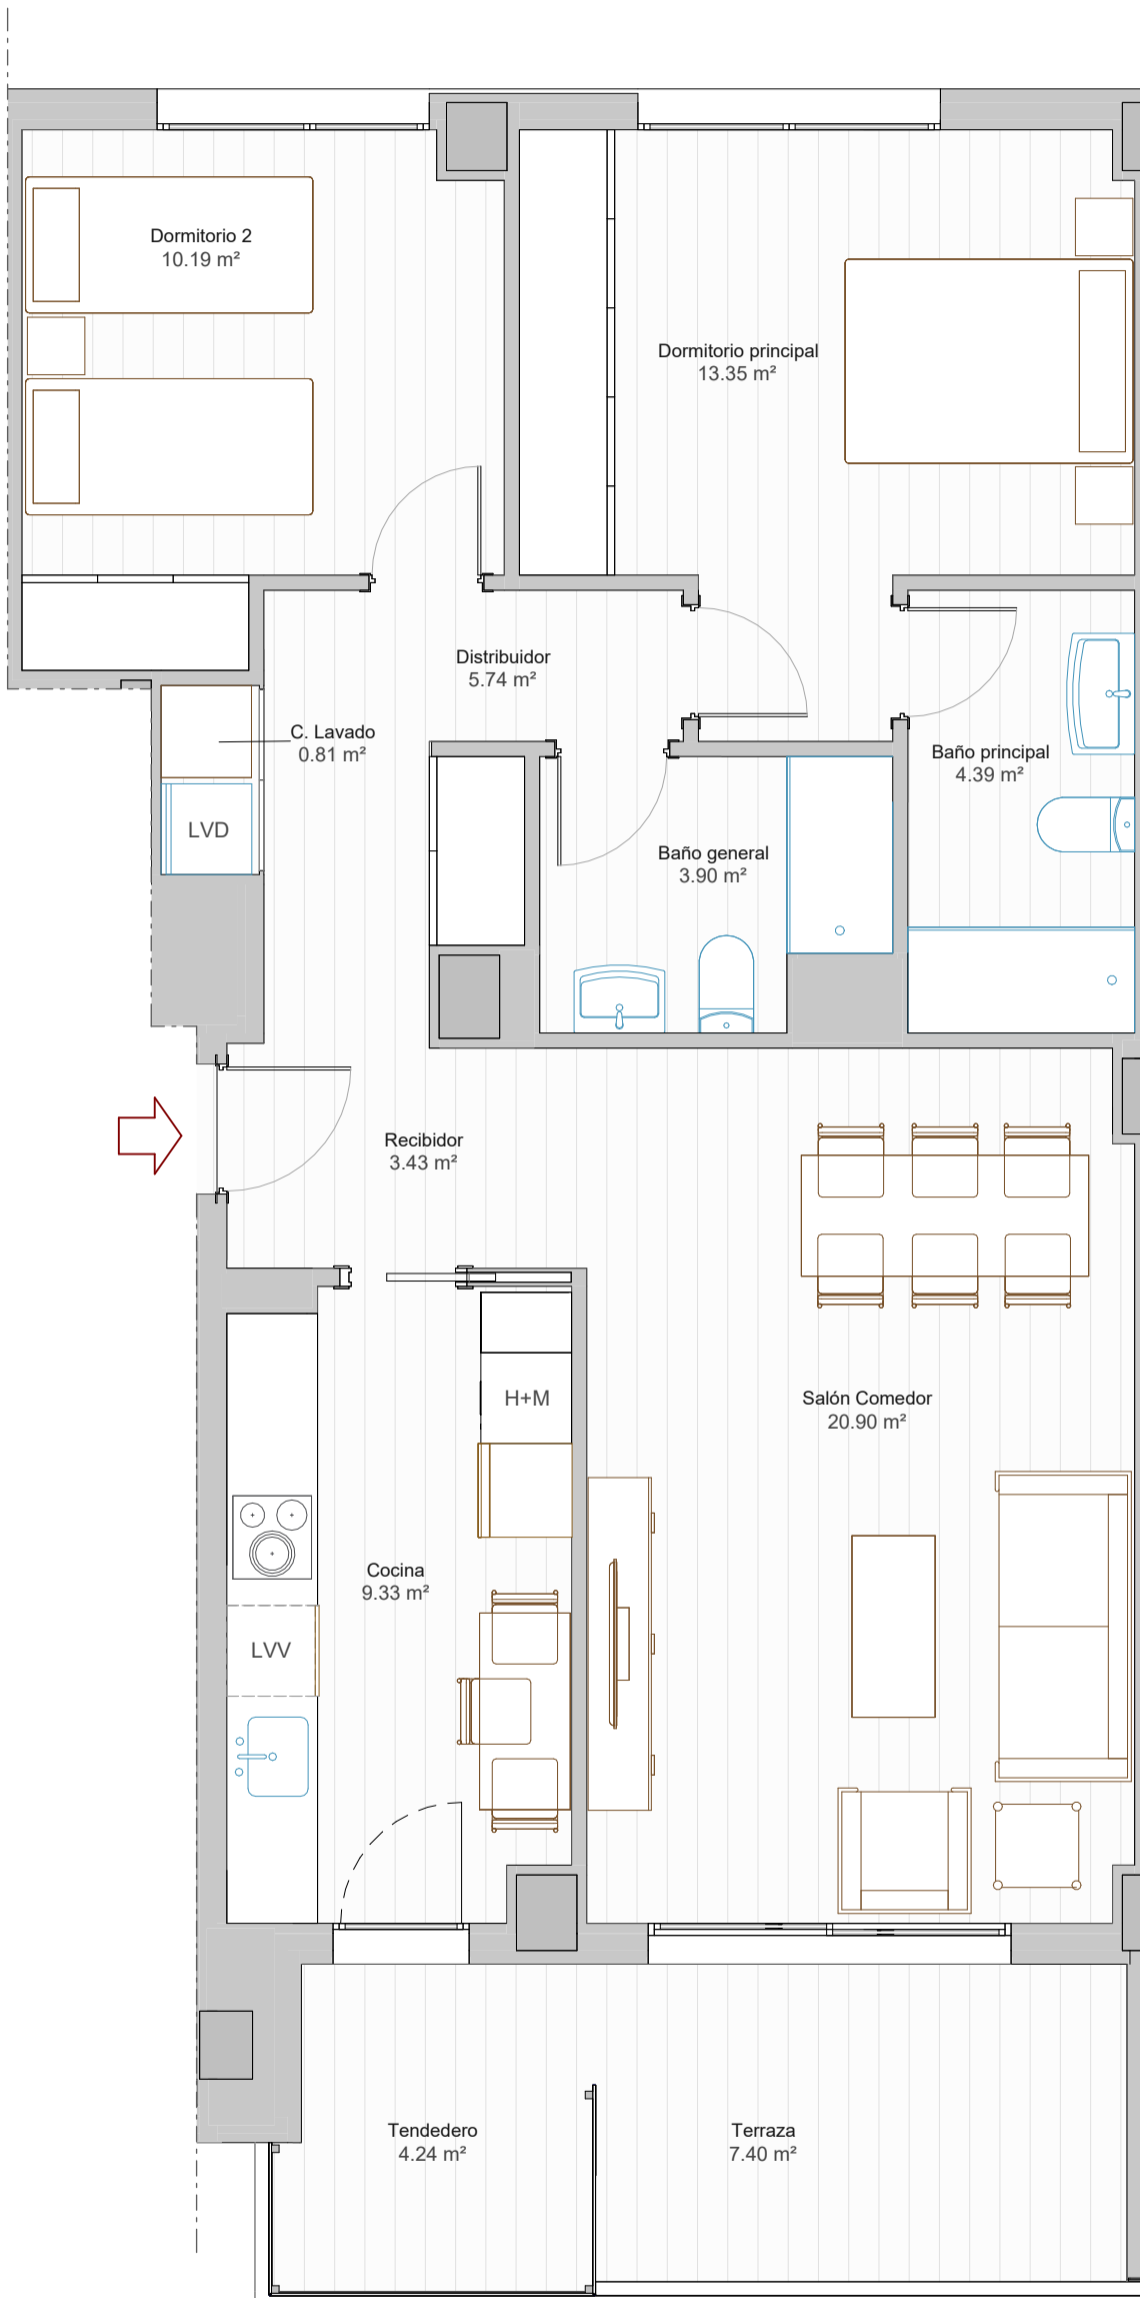


Estancia	Superficie útil
Recibidor	3.43 m <sup>2</sup>
Distribuidor	5.74 m <sup>2</sup>
Salón Comedor	20.90 m <sup>2</sup>
Cocina	9.33 m <sup>2</sup>
Dormitorio principal	13.35 m <sup>2</sup>
Dormitorio 2	10.19 m <sup>2</sup>
Baño principal	4.39 m <sup>2</sup>
Baño general	3.90 m <sup>2</sup>
C. Lavado	0.81 m <sup>2</sup>
sup. útil interior	72.04 m <sup>2</sup>
Terraza	7.40 m <sup>2</sup>
Tendedero	4.24 m <sup>2</sup>
sup. útil exterior	11.64 m <sup>2</sup>
<b>SUPERFICIE ÚTIL TOTAL</b>	<b>83.68 m<sup>2</sup></b>

Escala 1:50


NOTA - La parte vendedora se reserva el derecho de efectuar las modificaciones que vengan motivadas por exigencias técnicas o jurídicas puestas de manifiesto durante la tramitación administrativa y ejecución de la obra, y no fueran en detrimento de la calidad y prestaciones de la vivienda, todo ello sin cargo alguno para el comprador.

ESCALERA 4  
PLANTA 3ª, 4ª, 5ª Y 7ª LETRA A

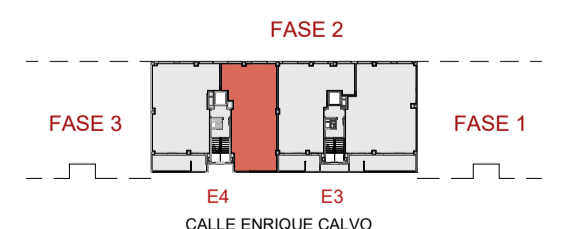

# EDIFICIO T-VRÈX II

C/ ENRIQUE CALVO, Nº5 (ZARAGOZA)

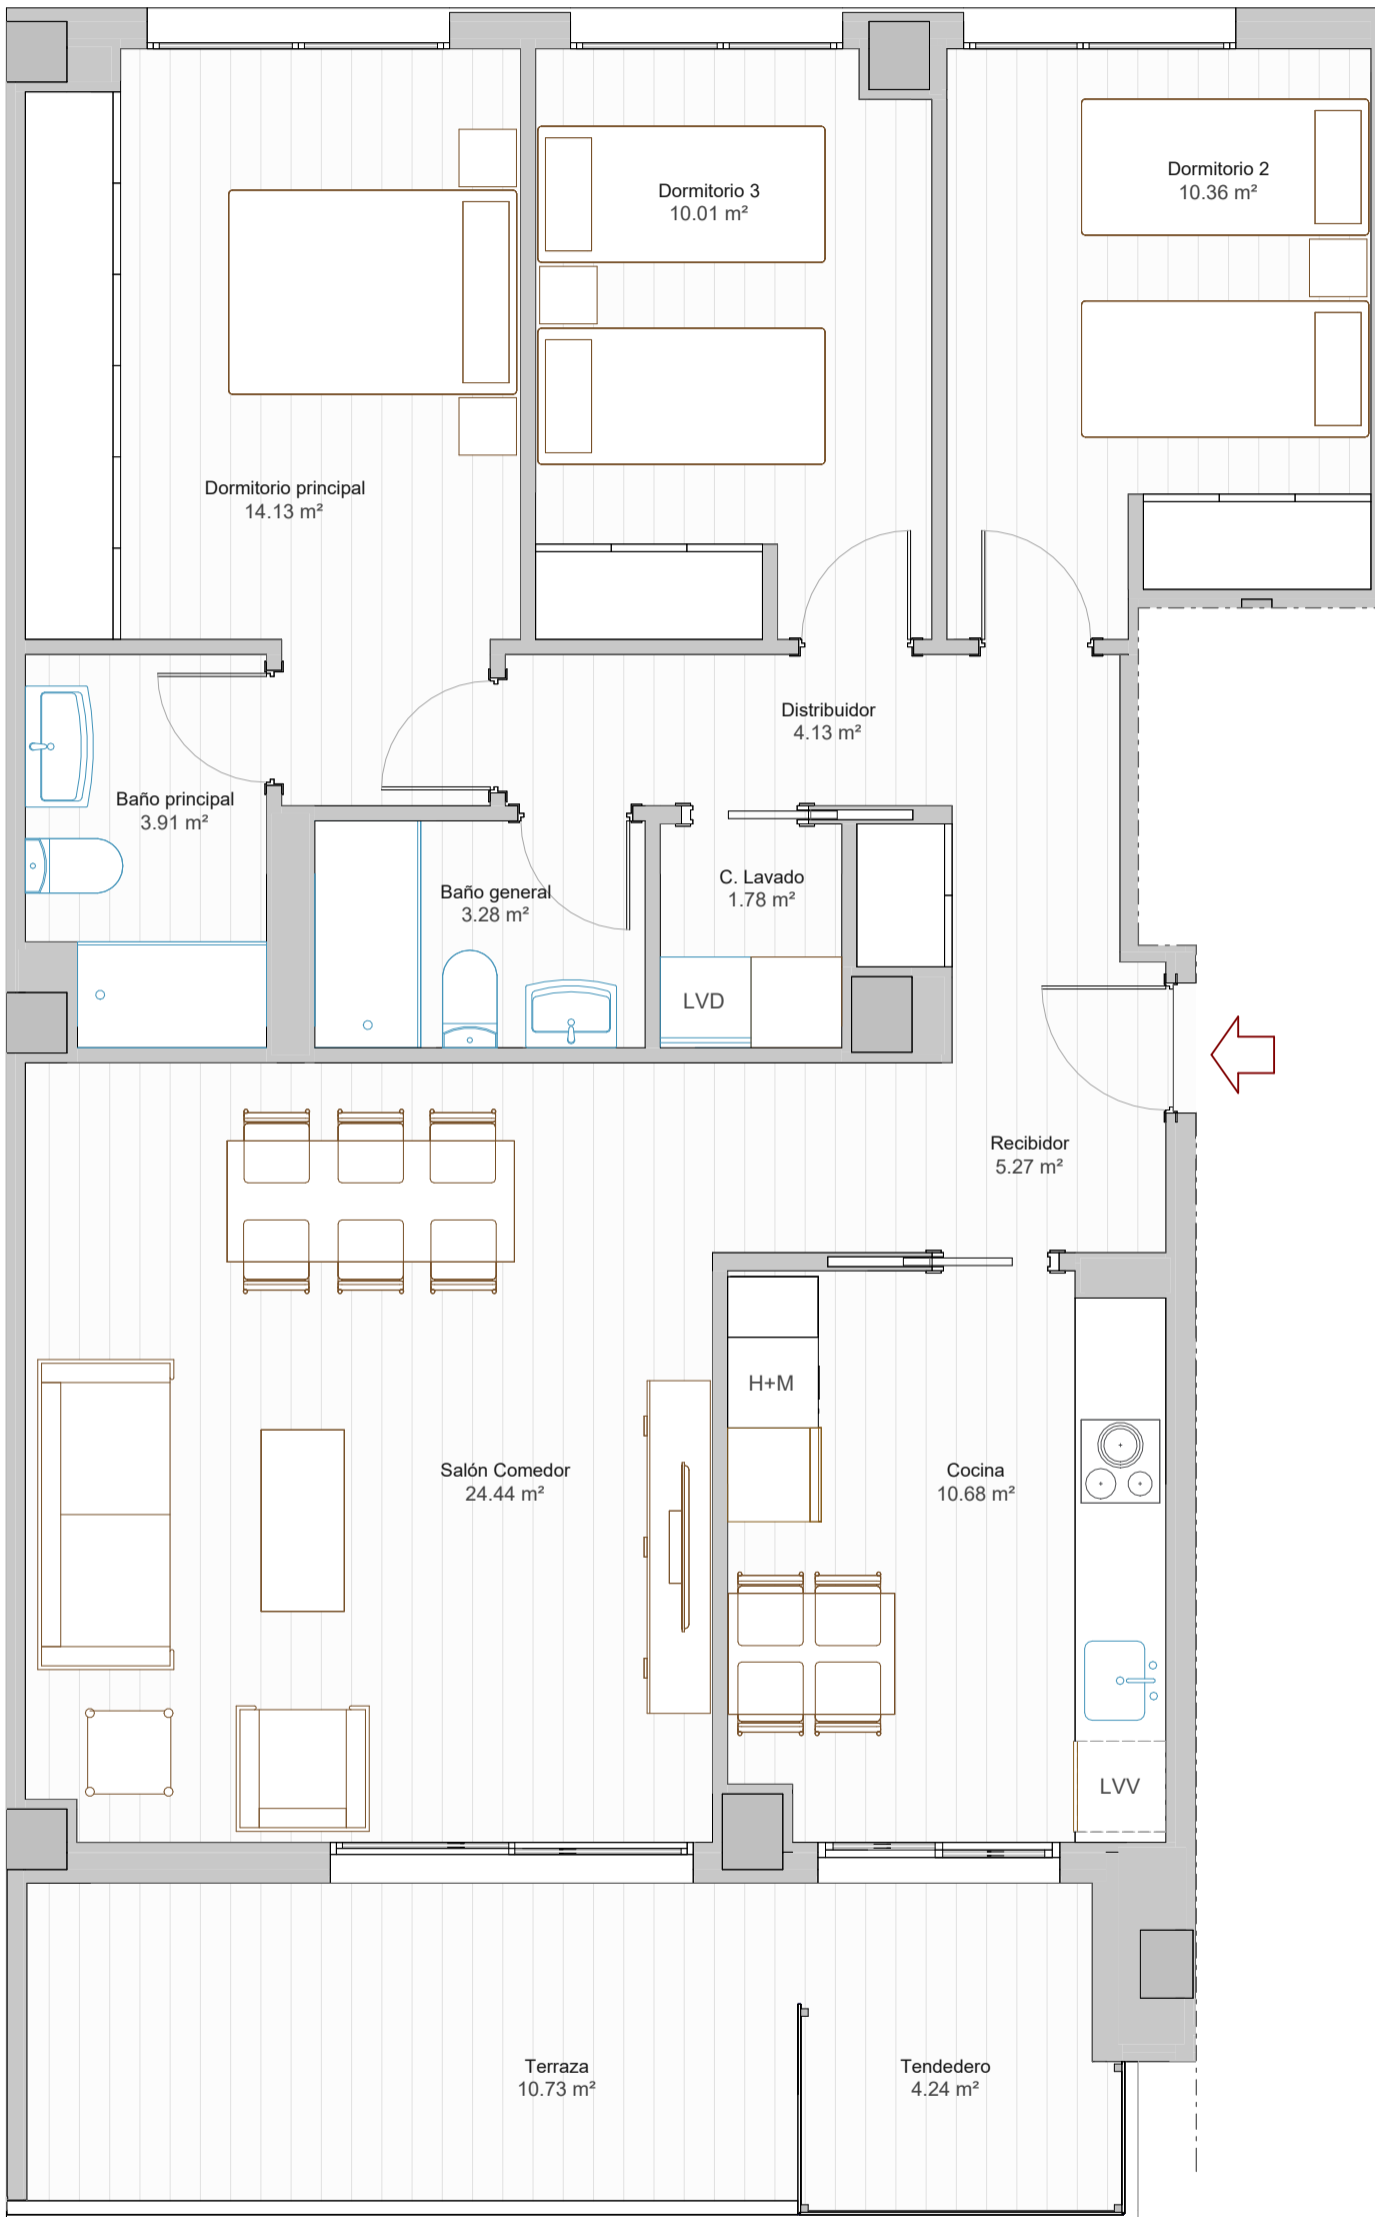

Estancia	Superficie útil
Recibidor	5.27 m <sup>2</sup>
Distribuidor	4.13 m <sup>2</sup>
Salón Comedor	24.44 m <sup>2</sup>
Cocina	10.68 m <sup>2</sup>
Dormitorio principal	14.13 m <sup>2</sup>
Dormitorio 2	10.36 m <sup>2</sup>
Dormitorio 3	10.01 m <sup>2</sup>
Baño principal	3.91 m <sup>2</sup>
Baño general	3.28 m <sup>2</sup>
C. Lavado	1.78 m <sup>2</sup>
sup. útil interior	87.99 m <sup>2</sup>
Terraza	10.73 m <sup>2</sup>
Tendedero	4.24 m <sup>2</sup>
sup. útil exterior	14.97 m <sup>2</sup>
<b>SUPERFICIE ÚTIL TOTAL</b>	<b>102.96 m<sup>2</sup></b>

Escala 1:50

NOTA - La parte vendedora se reserva el derecho de efectuar las modificaciones que vengan motivadas por exigencias técnicas o jurídicas puestas de manifiesto durante la tramitación administrativa y ejecución de la obra, y no fueran en detrimento de la calidad y prestaciones de la vivienda, todo ello sin cargo alguno para el comprador.

ESCALERA 4  
PLANTA 3ª, 4ª, 5ª Y 7ª LETRA B

