




VIVIENDA TIPO	4D
PLANTA	9ª
PORTAL	1
LETRA	A

37 VIVIENDAS (FASE I)
EDIFICIO SKYLINE 2020
PLAZA EUROPA Nº2

NOTA - La parte vendedora se reserva el derecho de efectuar las modificaciones que vengan motivadas por exigencias técnicas o jurídicas puestas de manifiesto durante la tramitación administrativa y ejecución de la obra, y no fueran en detrimento de la calidad y prestaciones de la vivienda, todo ello sin cargo alguno para el comprador.

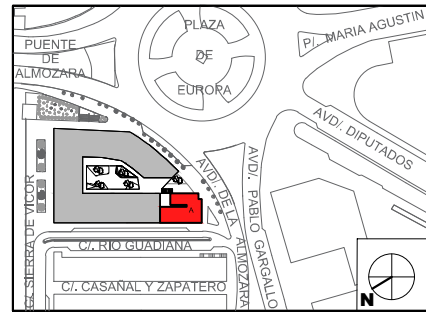

Estancia	Superficie Útil
1.- Cocina	13.50m ²
2.- Salón-Comedor	28.00m ²
3.- Dormitorio 1	15.44m ²
4.- Dormitorio 2	10.85m ²
5.- Dormitorio 3	10.85m ²
6.- Dormitorio 4	8.75m ²
7.- Baño Principal	4.50m ²
8.- Baño General	2.75m ²
9.- Armario de lavado	1.00m ²
10.- Recibidor	11.13m ²
11.- Distribuidor	3.85m ²
12.- Terraza 1 (100%)	8.65m ²
13.- Terraza 2 (100%)	234.63m ²
14.- Terraza 3 (100%)m ²
Total Superficie Útil	353.90m²
Superficie Útil Cerrada	110.62m ²
Superficie Útil Abierta	243.28m ²

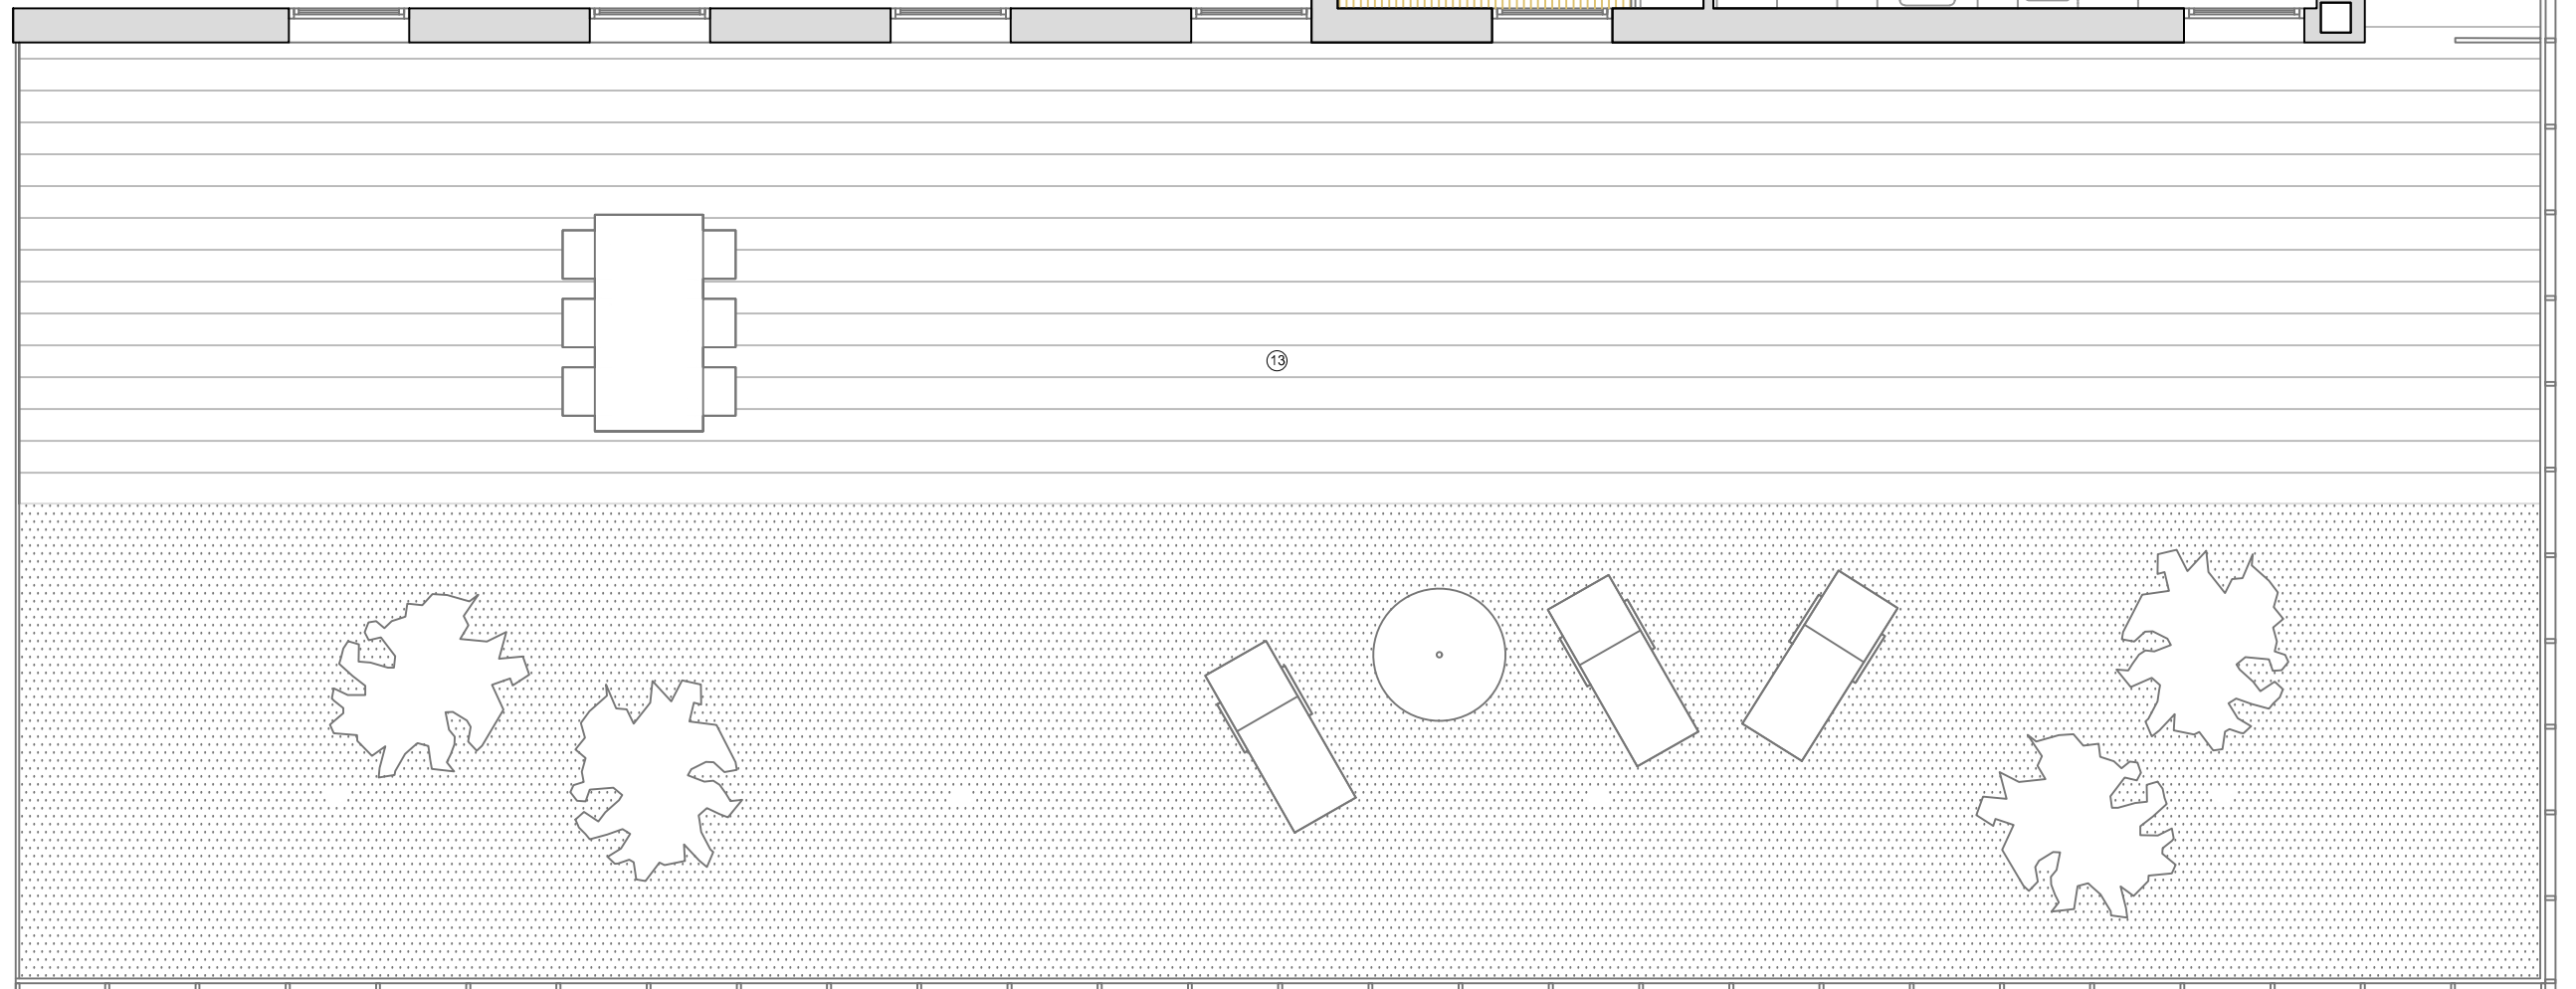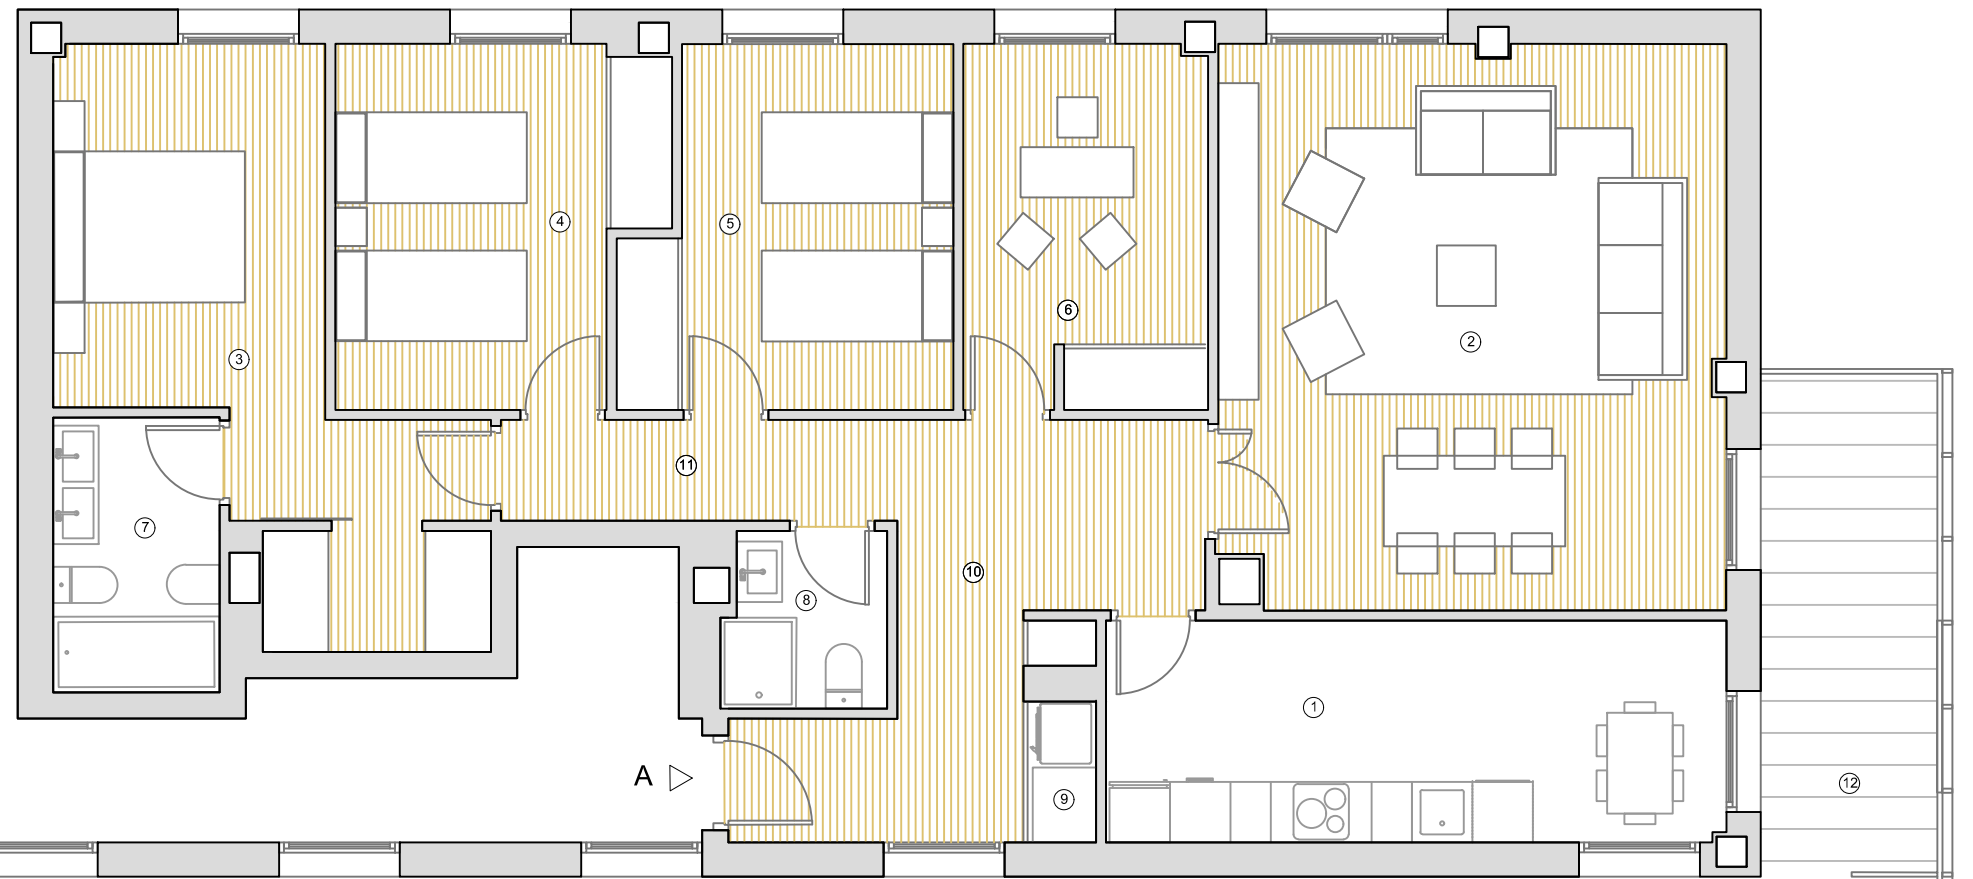

Octubre 2018 ESCALA 1/75