


34 VIVIENDAS (FASE 2)
EDIFICIO SKYLINE 2020
PLAZA EUROPA N°2


NOTA – La parte vendedora se reserva el derecho de efectuar las modificaciones que vengan motivadas por exigencias técnicas o jurídicas puestas de manifiesto durante la tramitación administrativa y ejecución de la obra, y no fueran en detrimento de la calidad y prestaciones de la vivienda, todo ello sin cargo alguno para el comprador.

VIVIENDA TIPO	2D
PLANTA	13ª
PORTAL	2
LETRA	A

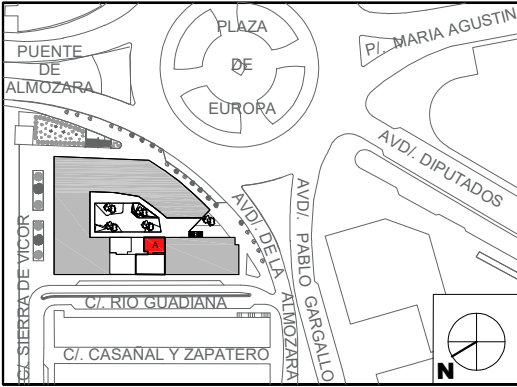

Estancia	Superficie Útil
1.- Cocina	6.42m ²
2.- Salón-Comedor	21.20m ²
3.- Dormitorio 1	11.88m ²
4.- Dormitorio 2	9.52m ²
5.- Baño 1	3.53m ²
6.- Baño 2	3.24m ²
7.- Vestíbulo	6.45m ²
8.- Distribuidor	1.44m ²
9.- Armario de lavado	0.83m ²
10.- Terraza 1 (100%)	5.80m ²
11.- Terraza 2 (100%)	49.22m ²
Total Superficie Util	119.53m²
Superficie Util Cerrada	64.51m ²
Superficie Util Abierta	55.02m ²
Enero 2020	ESCALA 1/50




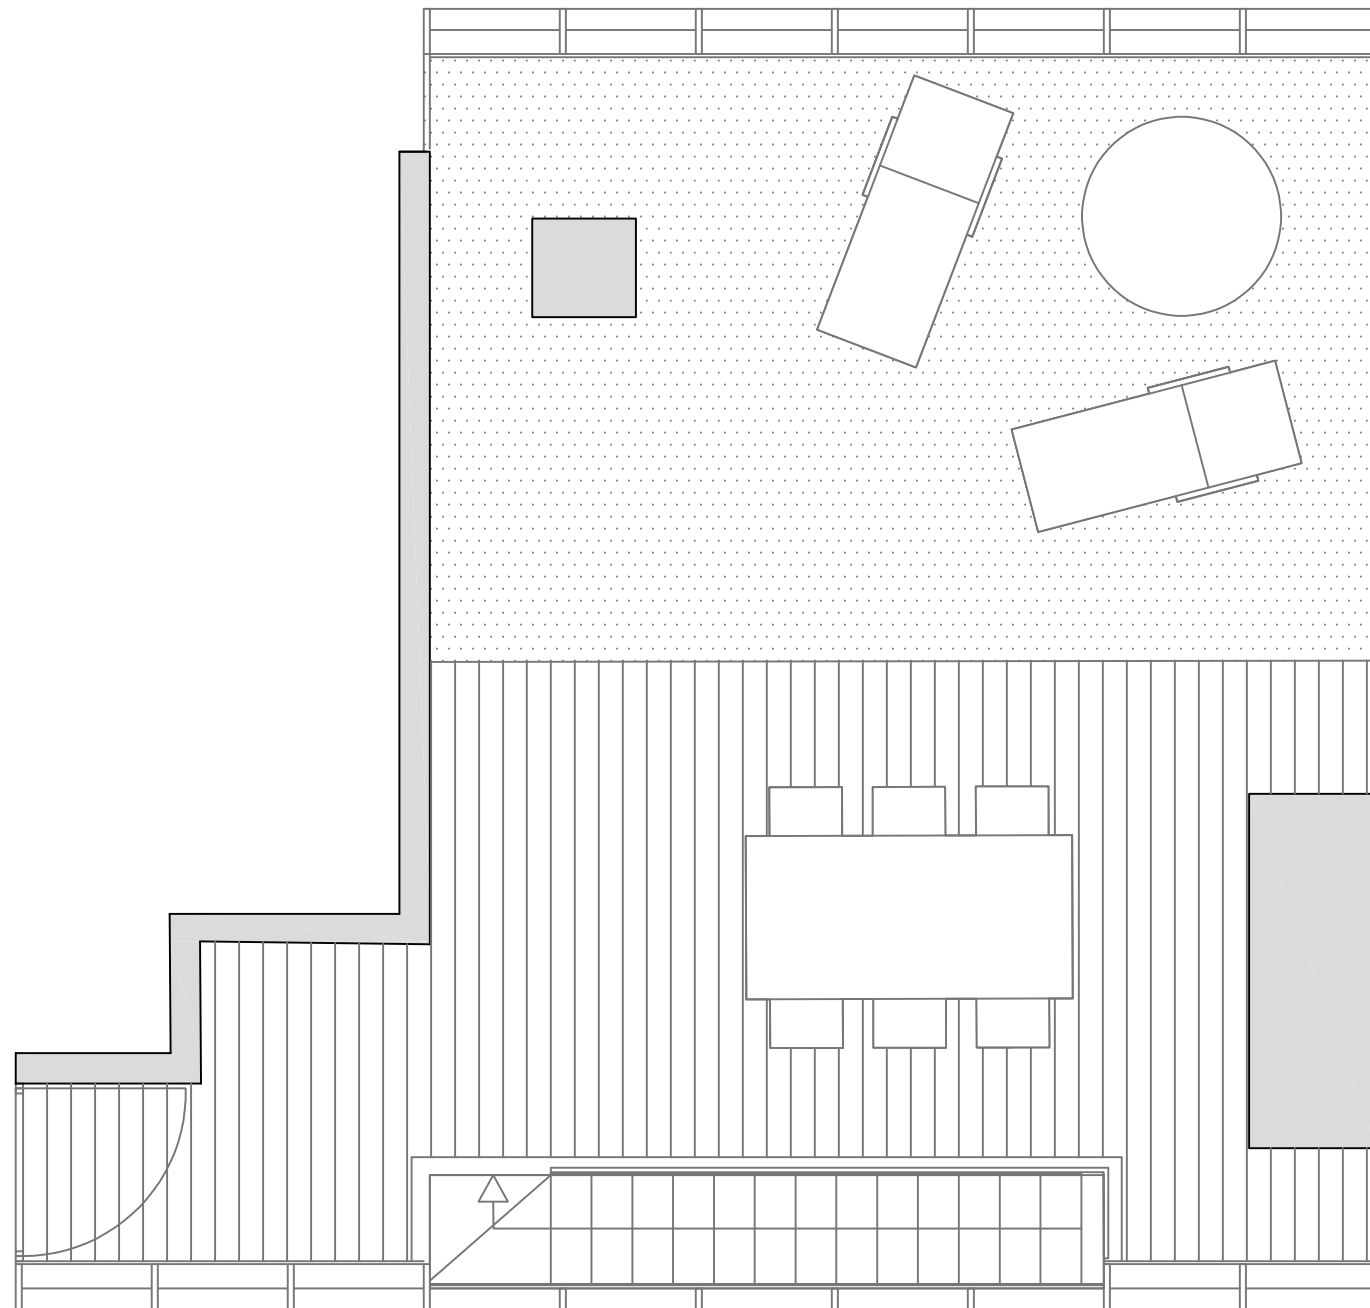

34 VIVIENDAS (FASE 2)
EDIFICIO SKYLINE 2020
PLAZA EUROPA N°2

NOTA – La parte vendedora se reserva el derecho de efectuar las modificaciones que vengan motivadas por exigencias técnicas o jurídicas puestas de manifiesto durante la tramitación administrativa y ejecución de la obra, y no fueran en detrimento de la calidad y prestaciones de la vivienda, todo ello sin cargo alguno para el comprador.

VIVIENDA TIPO	2D
PLANTA	13ª
PORTAL	2
LETRA	A

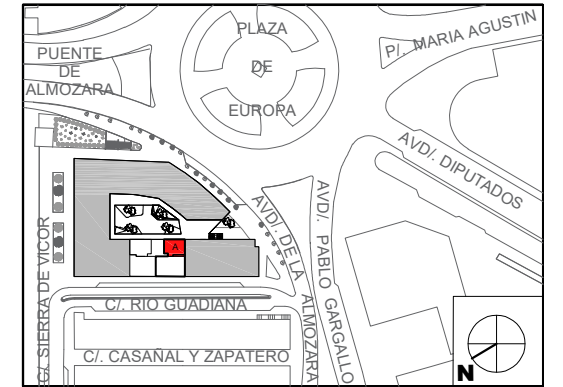

Estancia	Superficie Útil
1.- Cocina	6.42m ²
2.- Salón-Comedor	21.20m ²
3.- Dormitorio 1	11.88m ²
4.- Dormitorio 2	9.52m ²
5.- Baño 1	3.53m ²
6.- Baño 2	3.24m ²
7.- Vestíbulo	6.45m ²
8.- Distribuidor	1.44m ²
9.- Armario de lavado	0.83m ²
10.- Terraza 1 (100%)	5.80m ²
11.- Terraza 2 (100%)	49.22m ²
Total Superficie Util	119.53m²
Superficie Util Cerrada	64.51m ²
Superficie Util Abierta	55.02m ²
Enero 2020	ESCALA 1/50

